



Painel em MDF Nogal Champagne engrossado com 45mm, com friso (FIG 02)

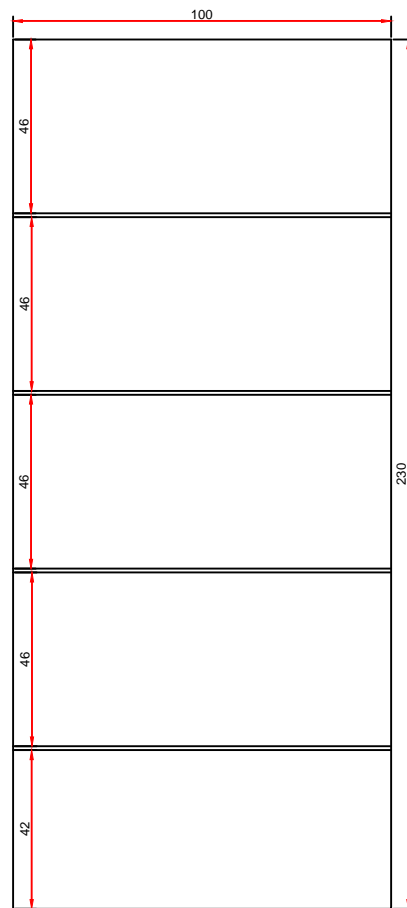


Vista frontal

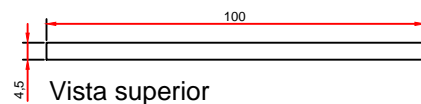


Vista superior


Mesa em MDF Nogal Champagne engrossada com 30mm (FIG 02)

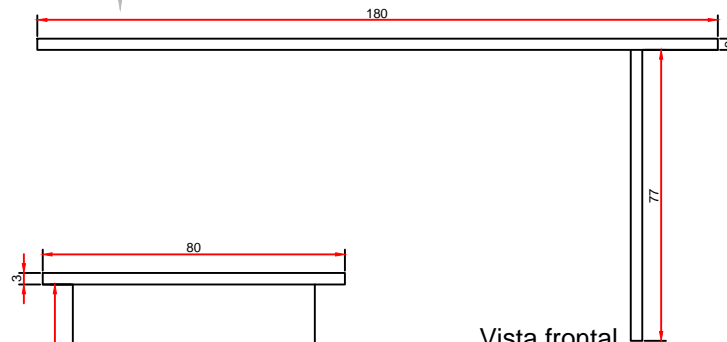

Vista frontal

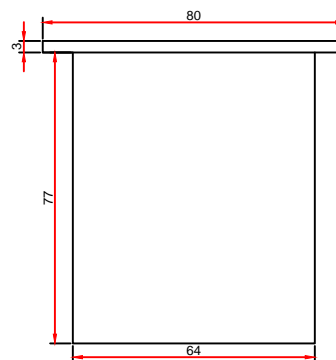

Vista lateral

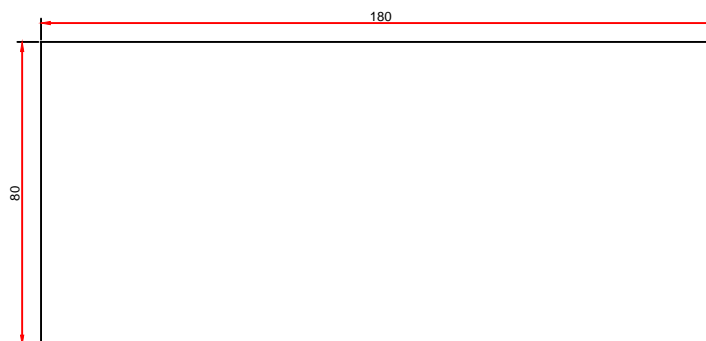

Vista superior



Fig 02

ARQUITETO:

Arnildo Demuth Jr

CAU:

A 120850-0

CLIENTE:

CREAS

AMBIENTE:

Adm. e Coordenação

ESCALA:

1/20

DATA:

26-07-2019