



01 un Armário em MDF , estrutura Nogal Champagne de 15mm, com prateleiras e nicho na lateral, portas em MDF Cafelatte de 15mm. (FIG 01)

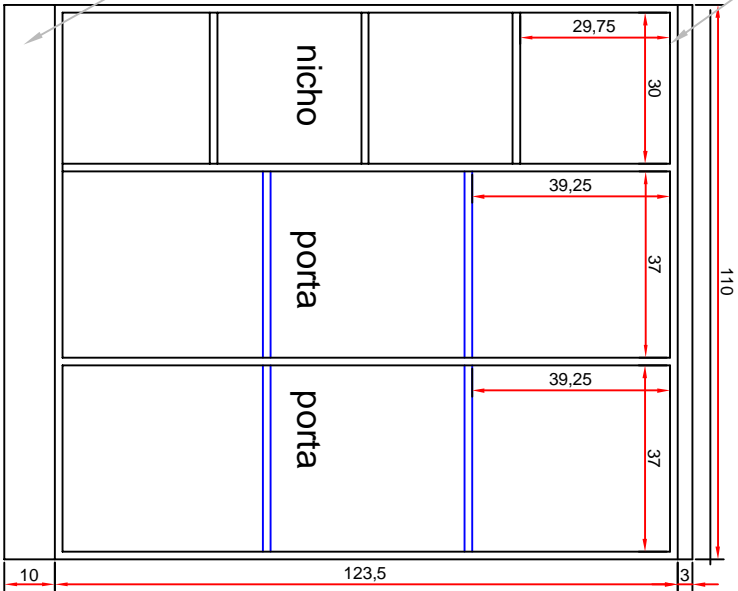


Rodapé em madeira de pinheiro revestido c/ fórmica preta TX

Vista frontal

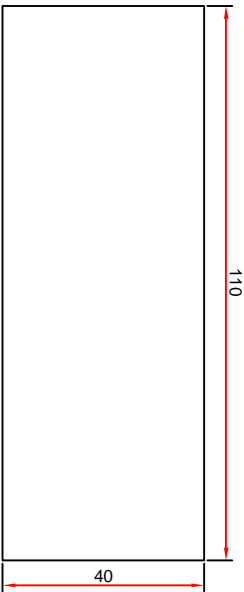


Vista superior

01 un Aparador em MDF Nogal Champagne engrossado para 30mm FIG 02)

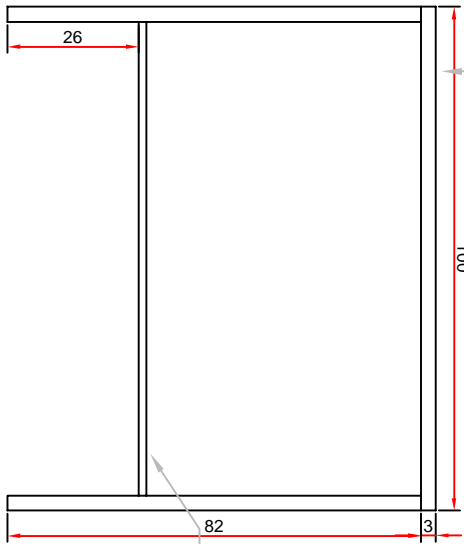

Prateleira

Vista frontal

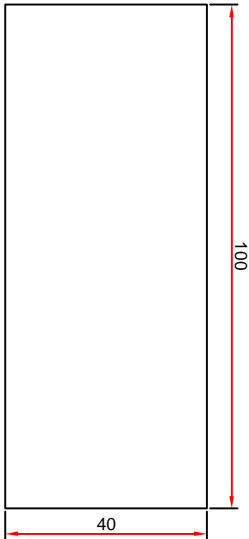

Vista superior

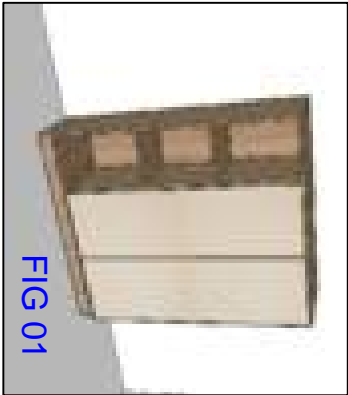


FIG 01



FIG 02

ARQUITETO:

Arnildo Demuth Jr

CAU:

A 120850-0

CLIENTE:

CREAS

AMBIENTE:

Recepção

ESCALA:

1/15

DATA:

26-07-2015