


Armário

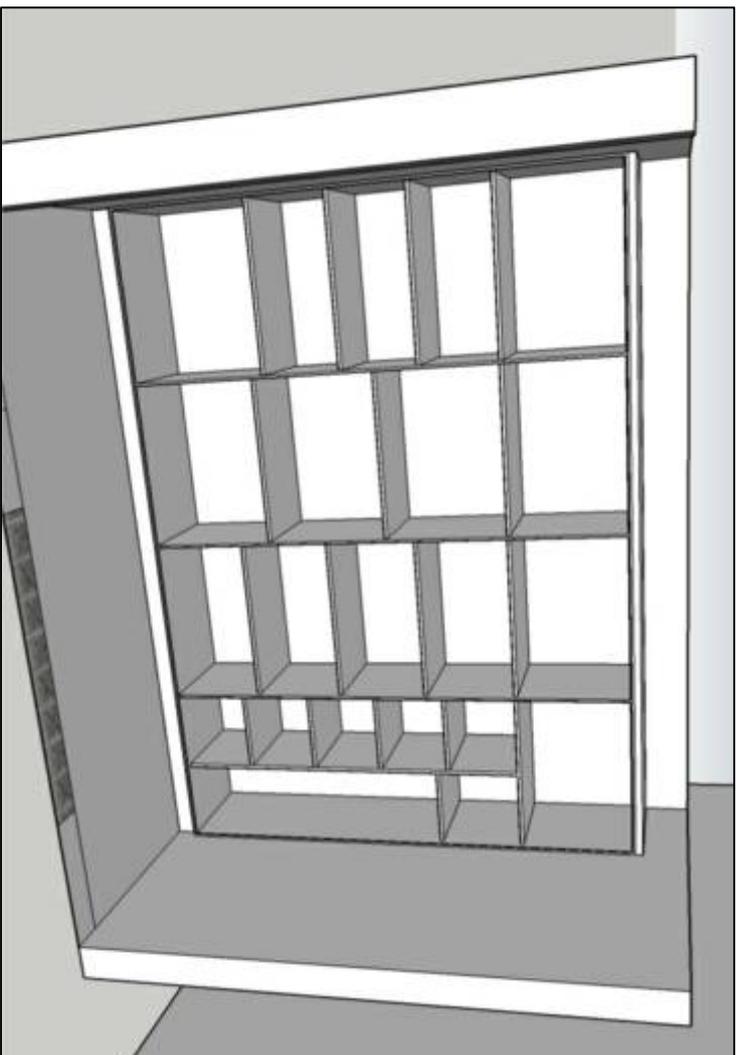

ARQUITETO:

Arnildo Demuth Jr

CAU:

A 120850-0

CLIENTE:

CREAS

AMBIENTE:

ALMOXARIFADO

ESCALA:

1/20

DATA:

26-07-2015