© COPYRIGHT 2017. Direitos Autorais Reservados conforme Lei nº 5.194/66 e Lei nº 9.610/98. Reprodução total ou parcial proibida

ISO A3 420 mm X 297 mm

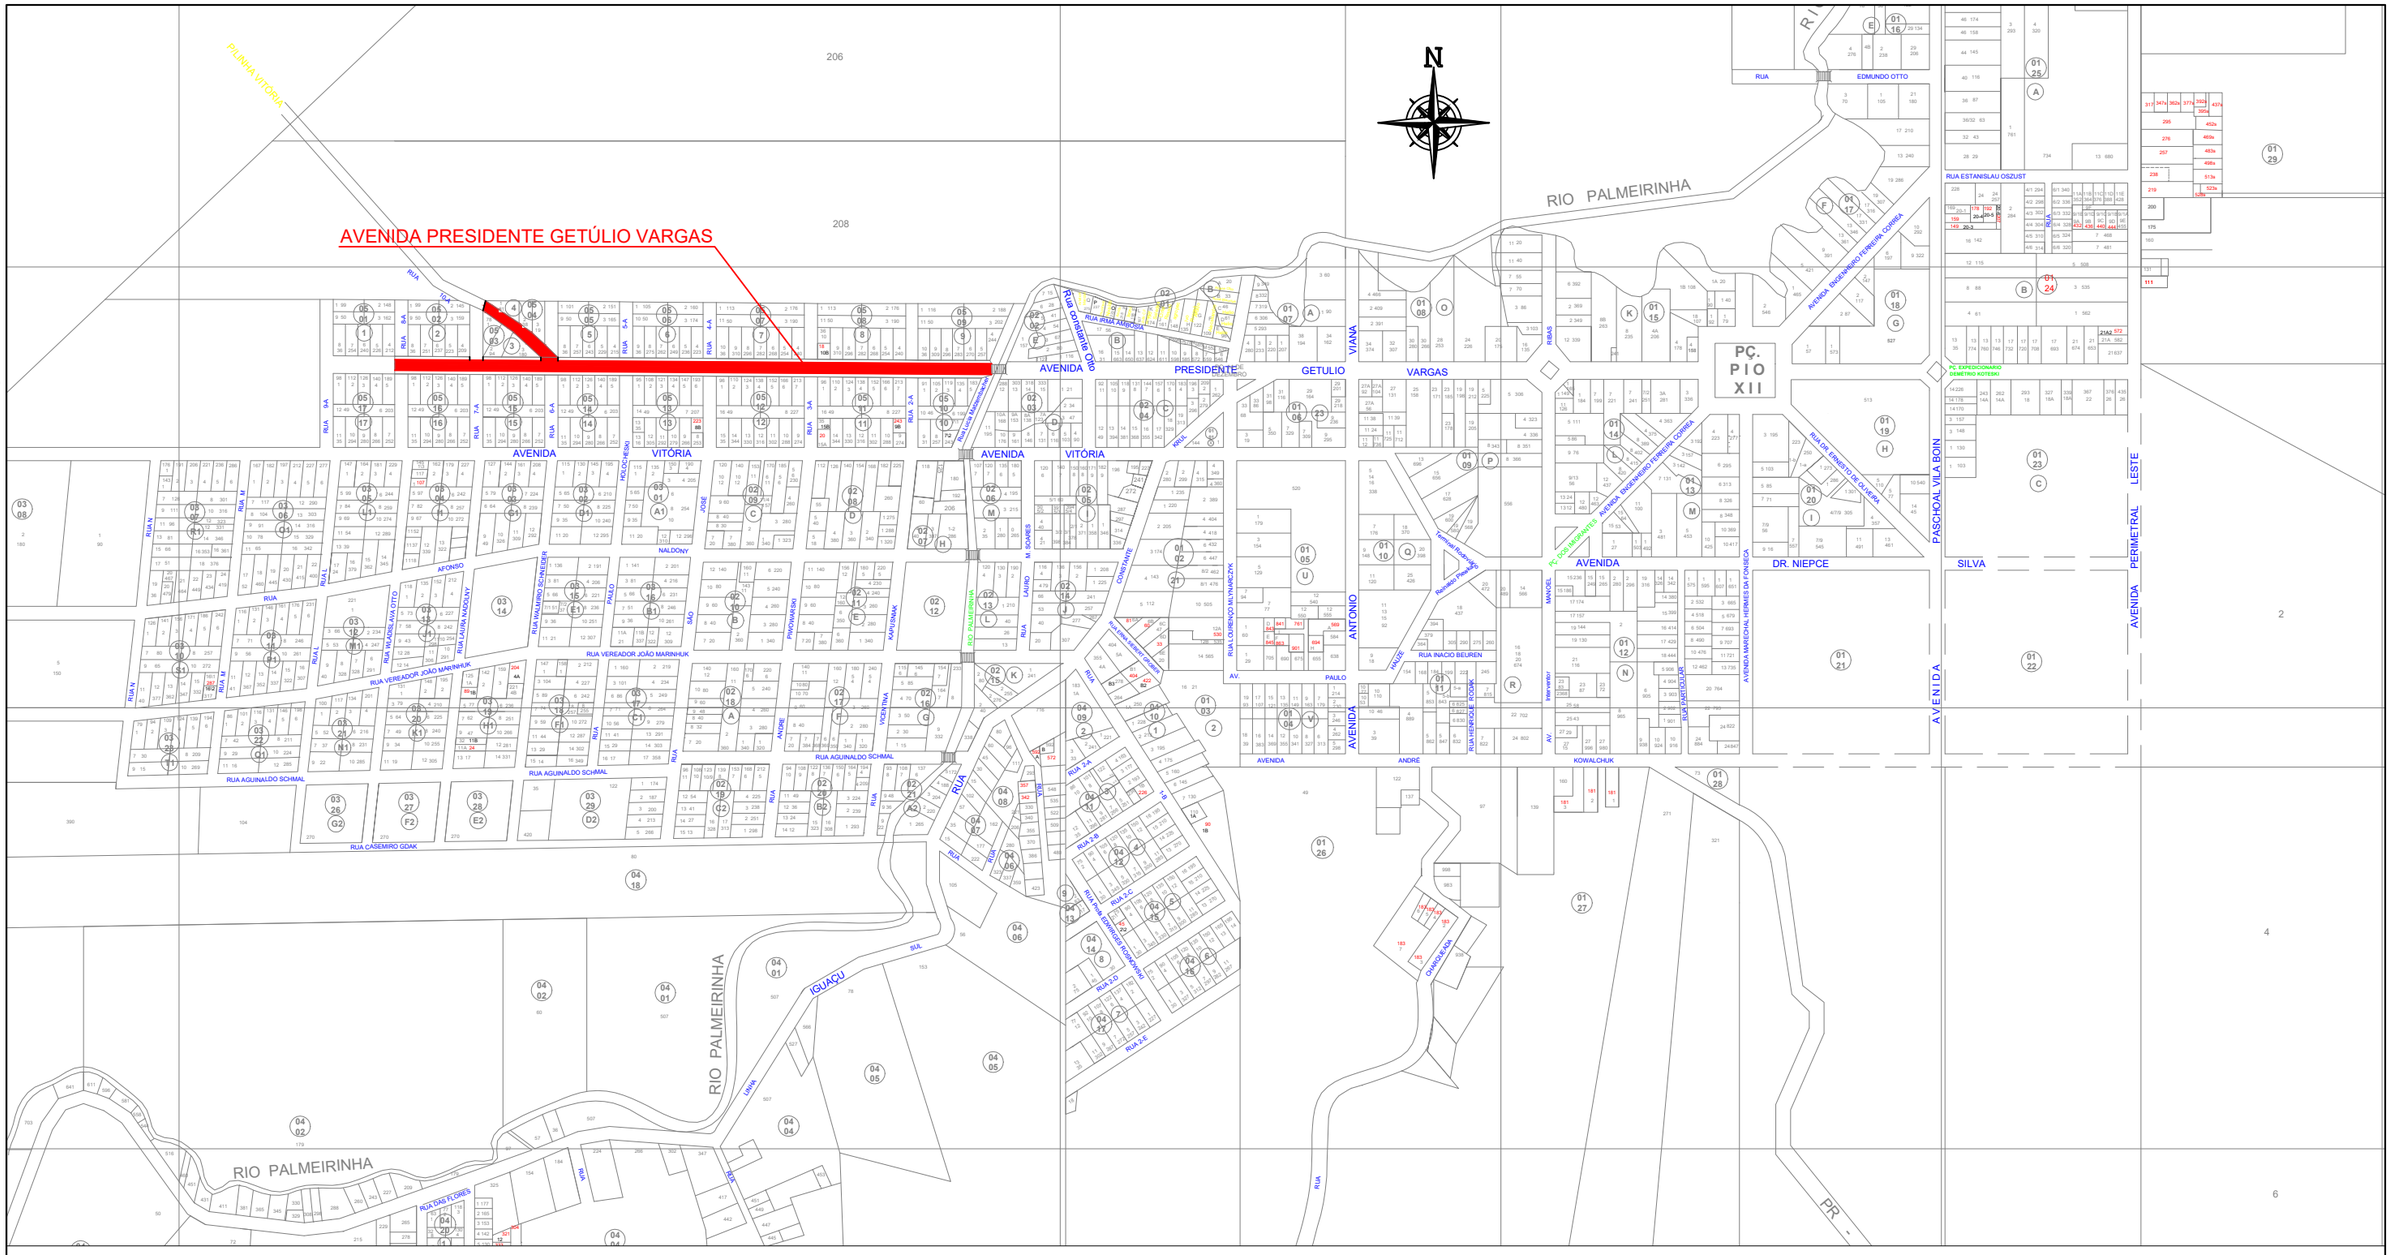

CROQUI LOCALIZAÇÃO

AVENIDA PRESIDENTE GETÚLIO VARGAS

PARANASUL
TOPOGRAFIA E ENGENHARIA
CREA PR 5832E
CREA SC 127034 0

CNPJ: 19.217.616/0001-47
UNIÃO DA VITÓRIA - PARANÁ
CEP 84.600-000
42 98801 0178 98401 1810
paranasulengenharia@hotmail.com

INTERESSADO: PREFEITURA MUNICIPAL DE CRUZ MACHADO 76.339.688/0001-59	LOCAL: AVENIDA PRES. GETÚLIO VARGAS, CENTRO
PROJETO: CAPEAMENTO DE C.B.U.Q. SOBRE PARALELEÍPEDO	MUNICÍPIO: CRUZ MACHADO
RESPONSÁVEL TÉCNICO CREA: LEANDRO MUDREI LUITZ CREA - 164324-4	DESENHO: Douglas M.
DATA: MARÇO / 2020	TOPÓGRAFO: Jonas Mamlak
ESCALA:	SEQUÊNCIA: 01/03