



1 Planta Cobertura
1 : 100

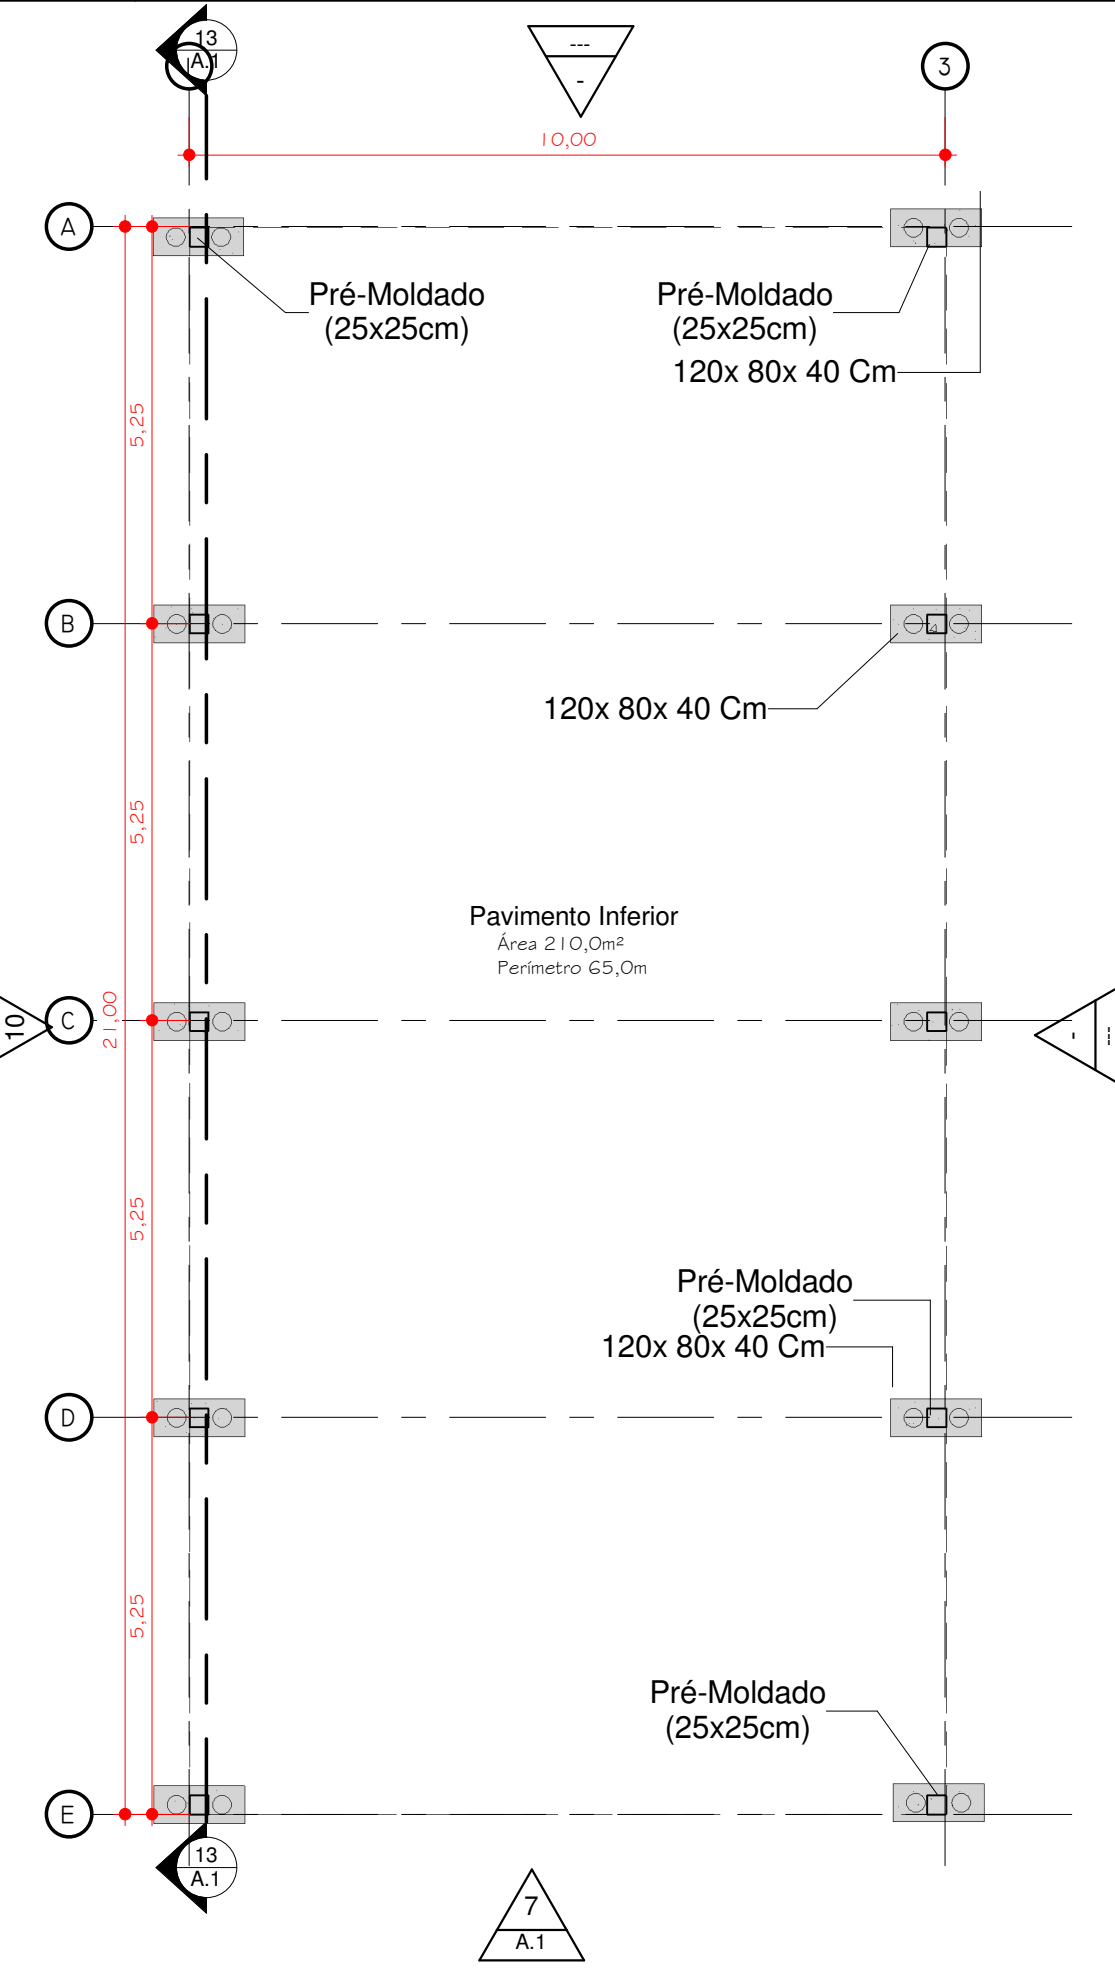


2 Planta Baixa
1 : 100

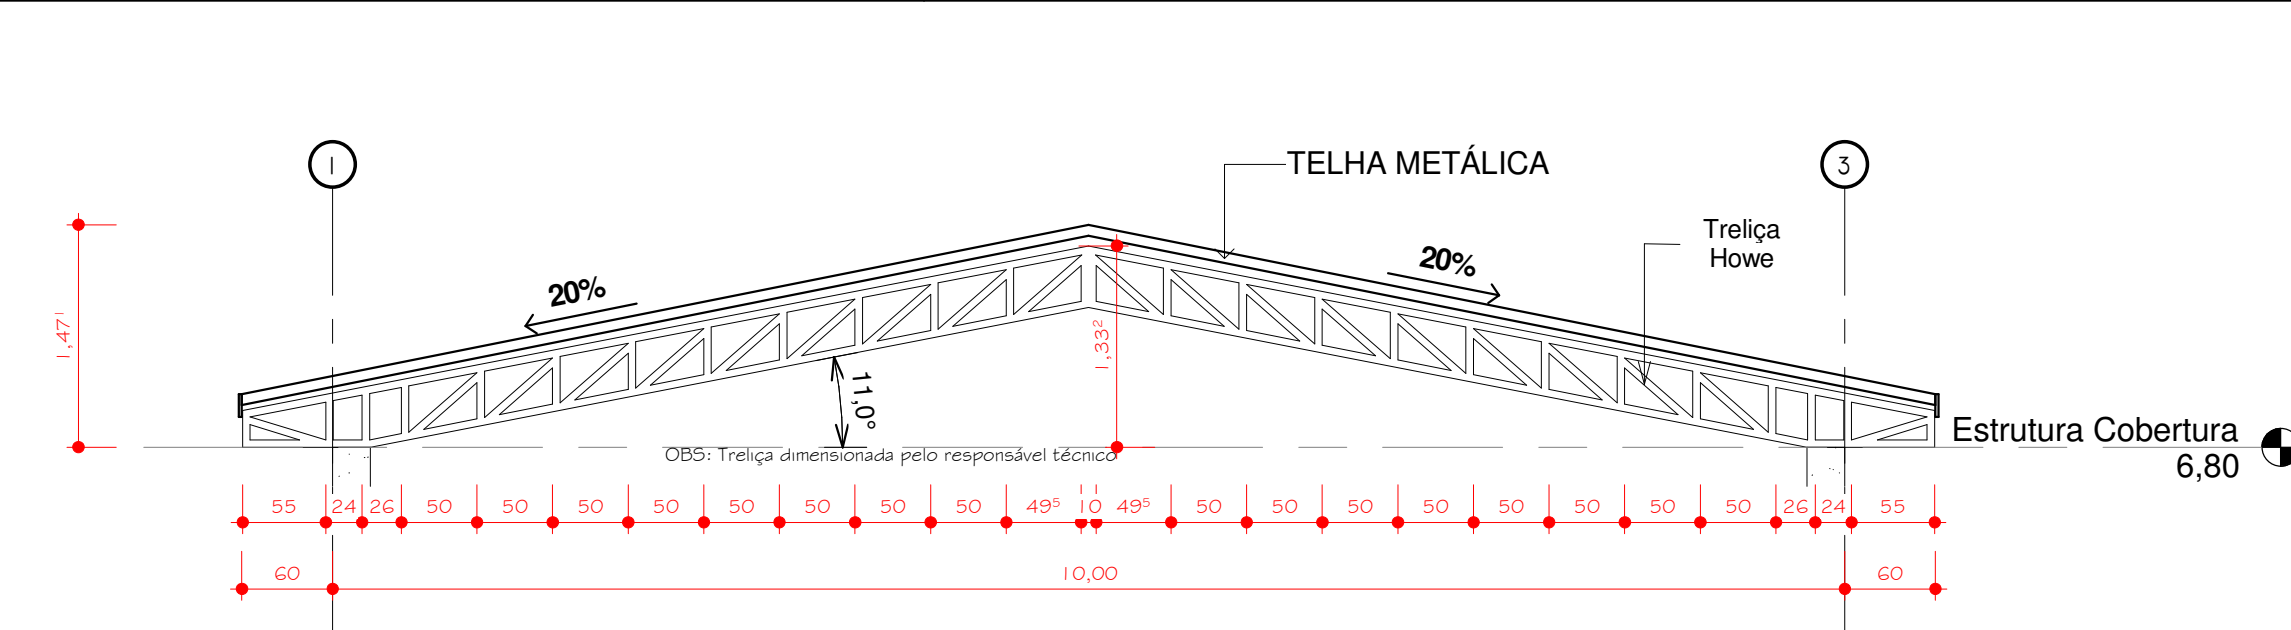


3 Trilça metálica Howe
1 : 50



5 Perspectiva Externa

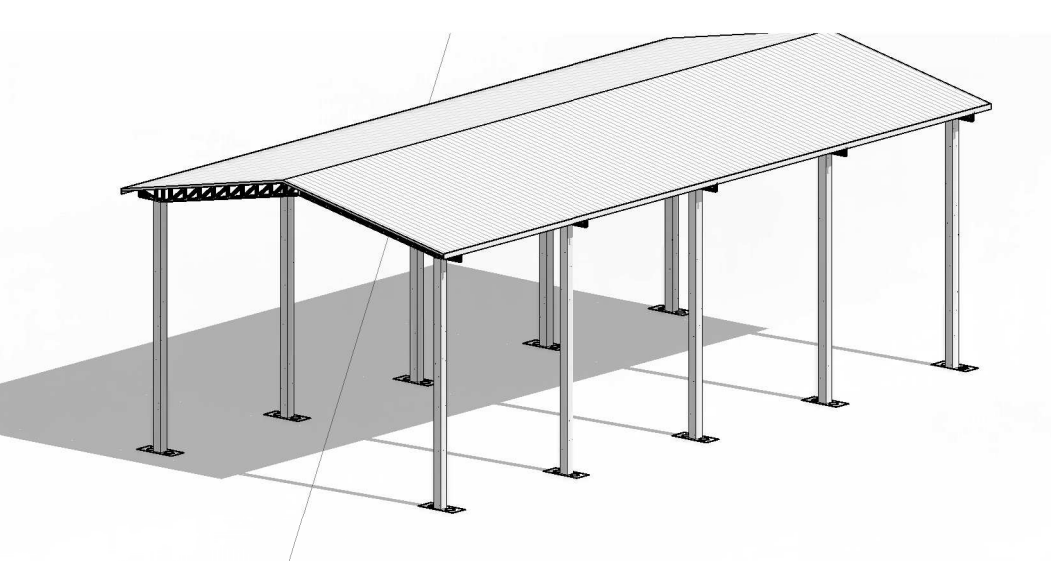


4 Perspectiva

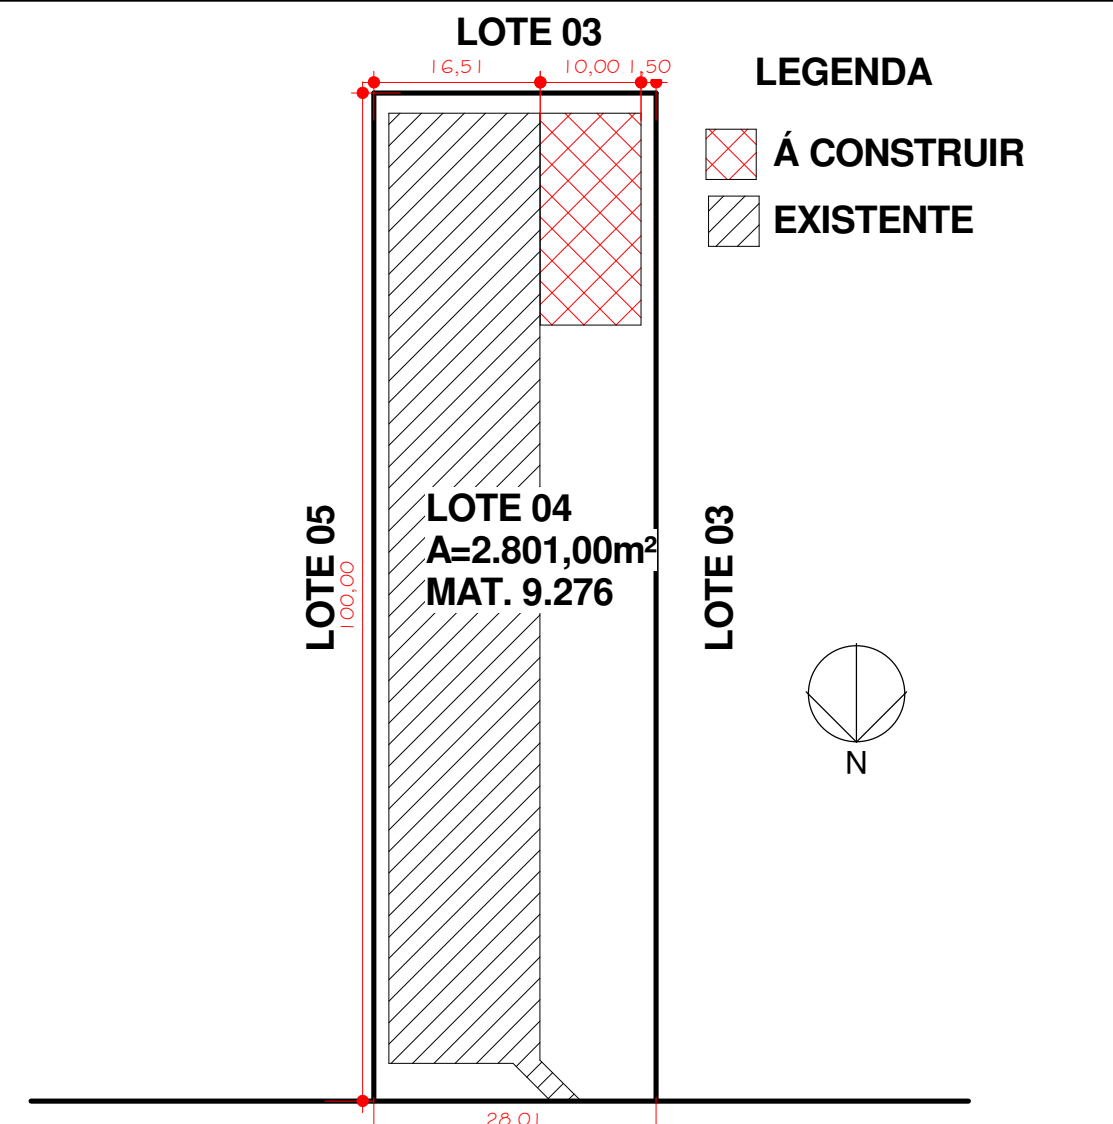


14 Situação
1 : 750




QUANTITATIVO				
Contador	Categoria	Tipo	Descrição	QTD CONCRETO
10	Fundações estruturais	120x 80x 40 Cm	Bloco Estrutural Armado, 20Mpa, Brocas D.25cm	Sim
Fundações estruturais: 10				
5	Modelos genéricos	Tesoura 1	Trilça Metálica Howe	
Modelos genéricos: 5				
10	Pilares estruturais	Pré-Moldado (25x25cm)	Pilares Pré-Moldado 25 Mpa, Armado.	Sim
Pilares estruturais: 10				
Total geral: 25				
VOLUME DE CONCRETO				
Modelo Projeto	Tipo	VOLUME	VOLUME C/ PERDA	ÍNDICE DE PERDA
M. Concreto-Quadrado-Coluna: Pré-Moldado (25x25cm)	Pré-Moldado (25x25cm)	4,25 m³	4,59 m³	8,0%
Sapata 2 broca 120x80x40: 120x 80x 40 Cm	120x 80x 40 Cm	6,72 m³	7,26 m³	8,0%
Total geral: 20		10,97 m³	11,85 m³	

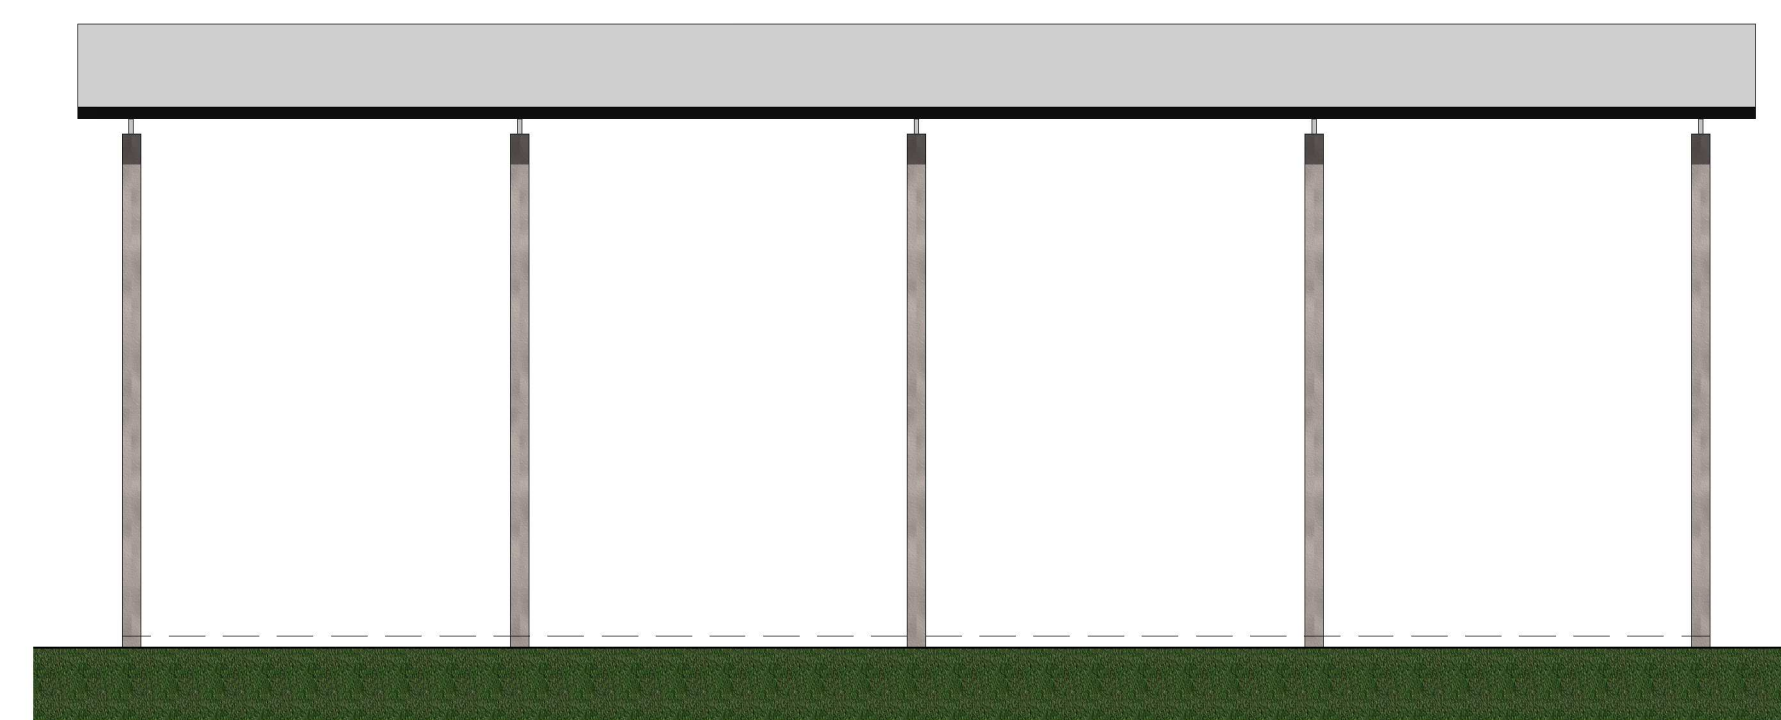


10 FACHADA LADO ESQUERDO
1 : 100

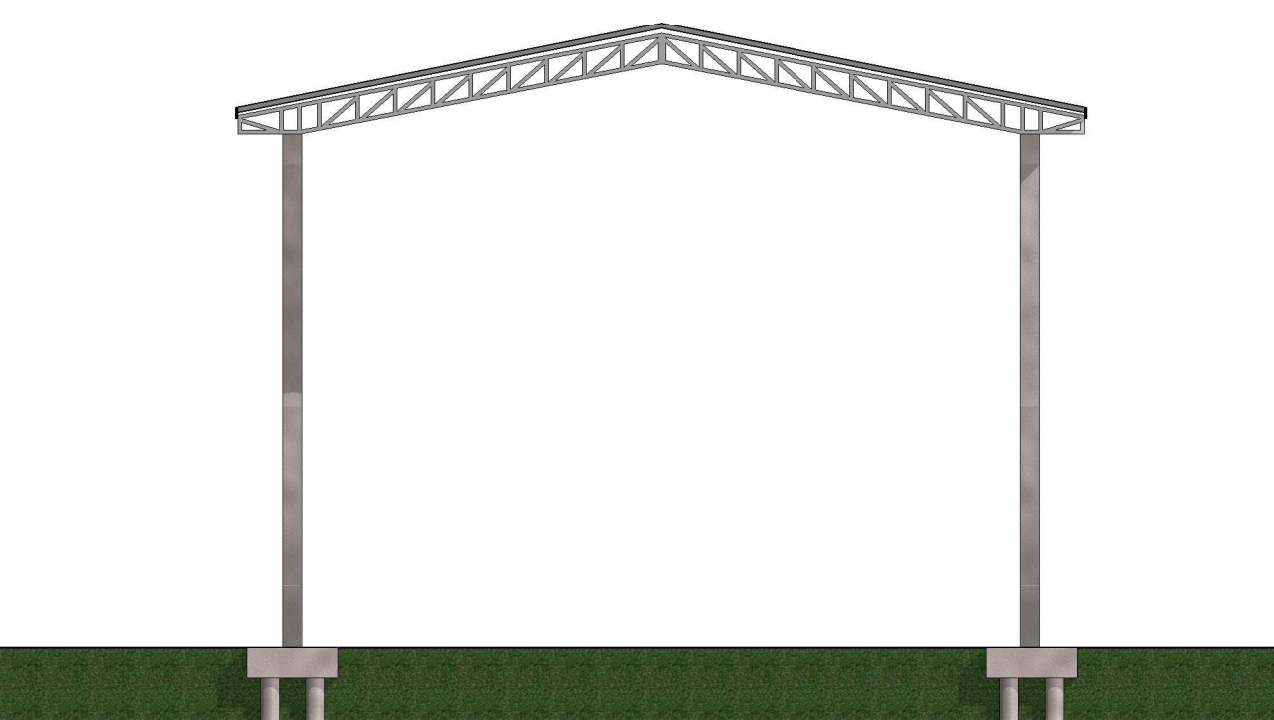


7 FACHADA FRONTAL
1 : 100

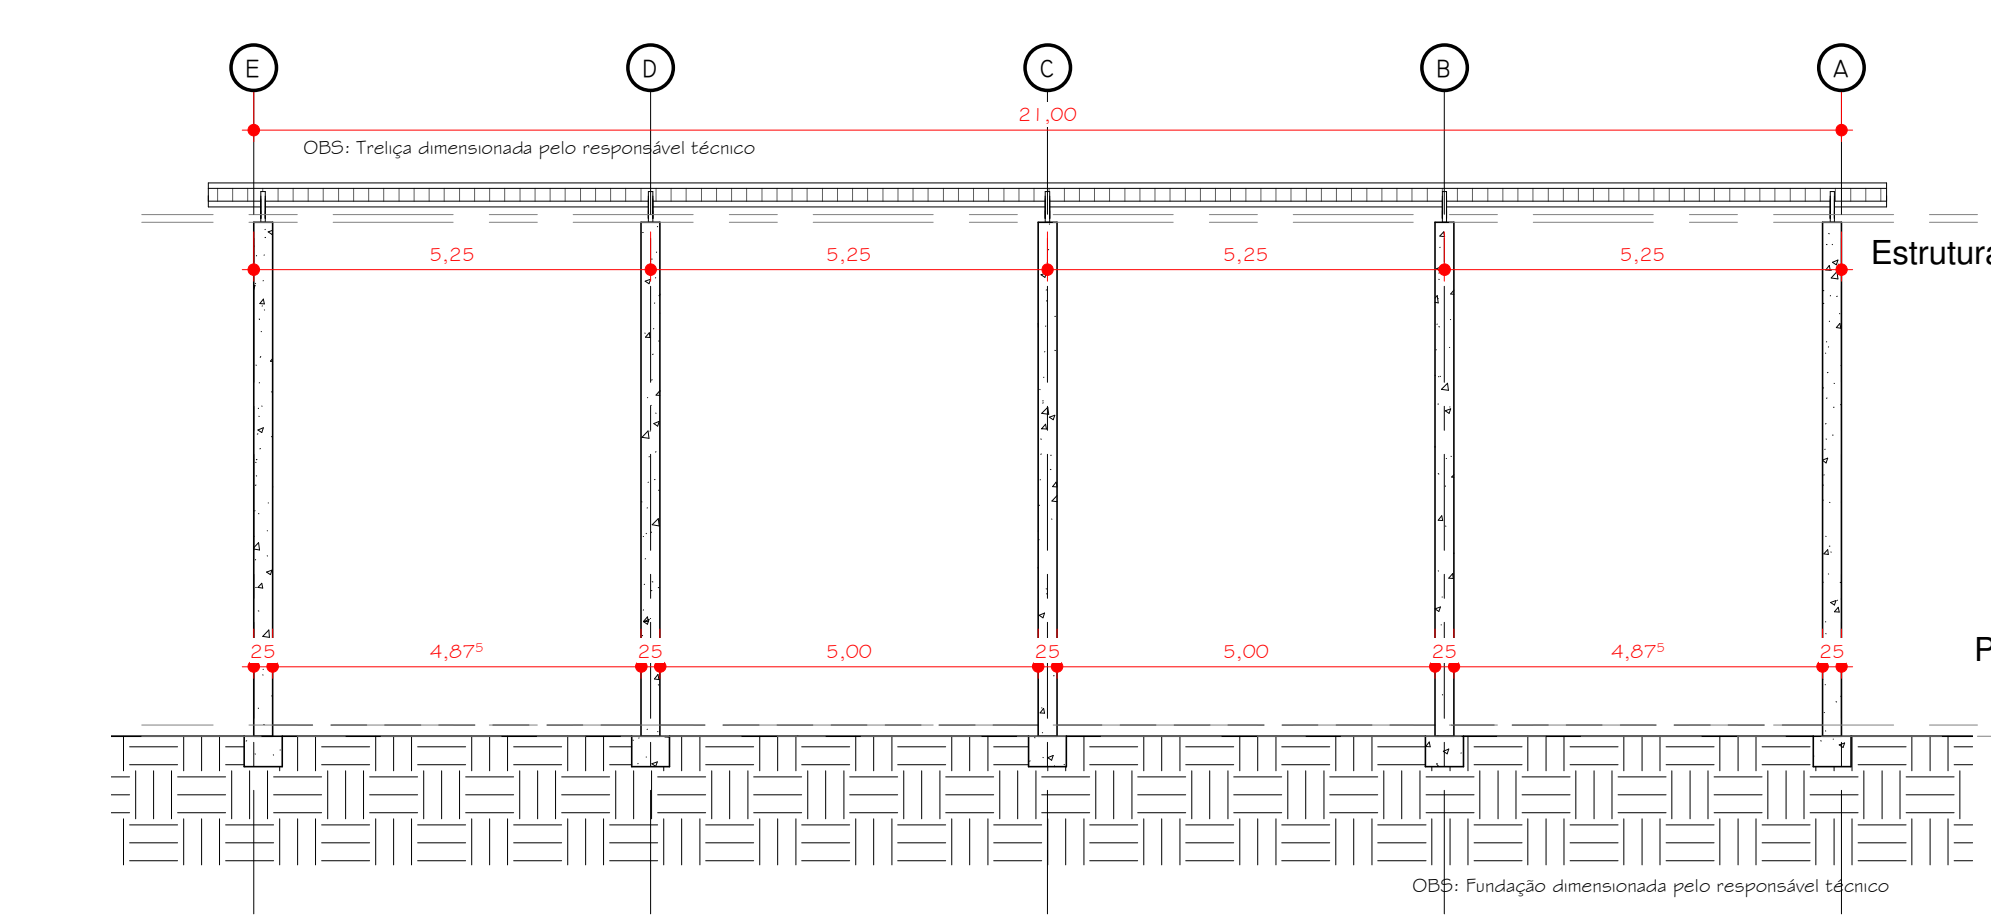

13 Corte A-A
1 : 100

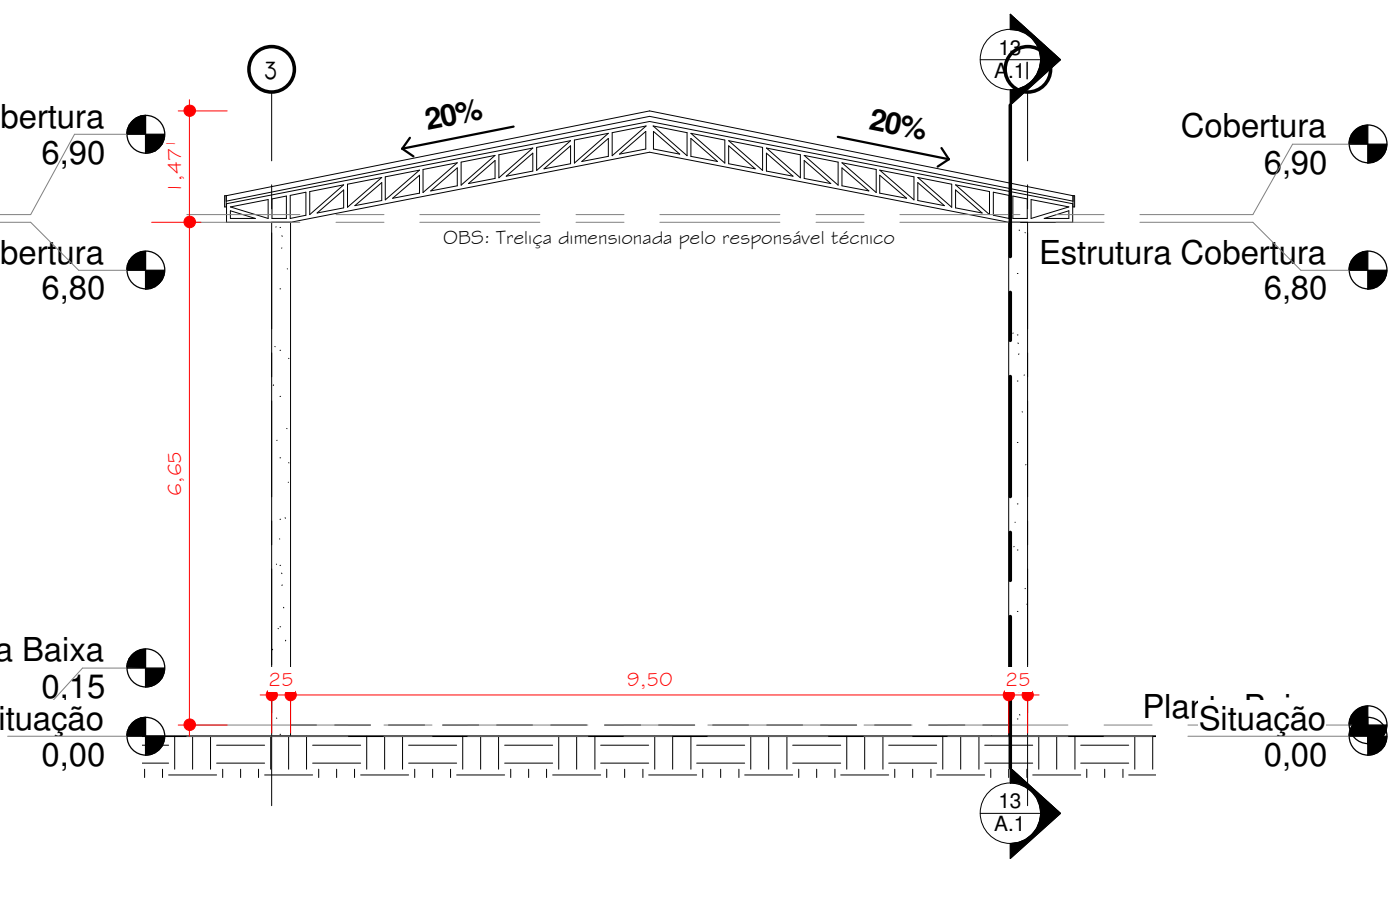

12 Corte B-B
1 : 100

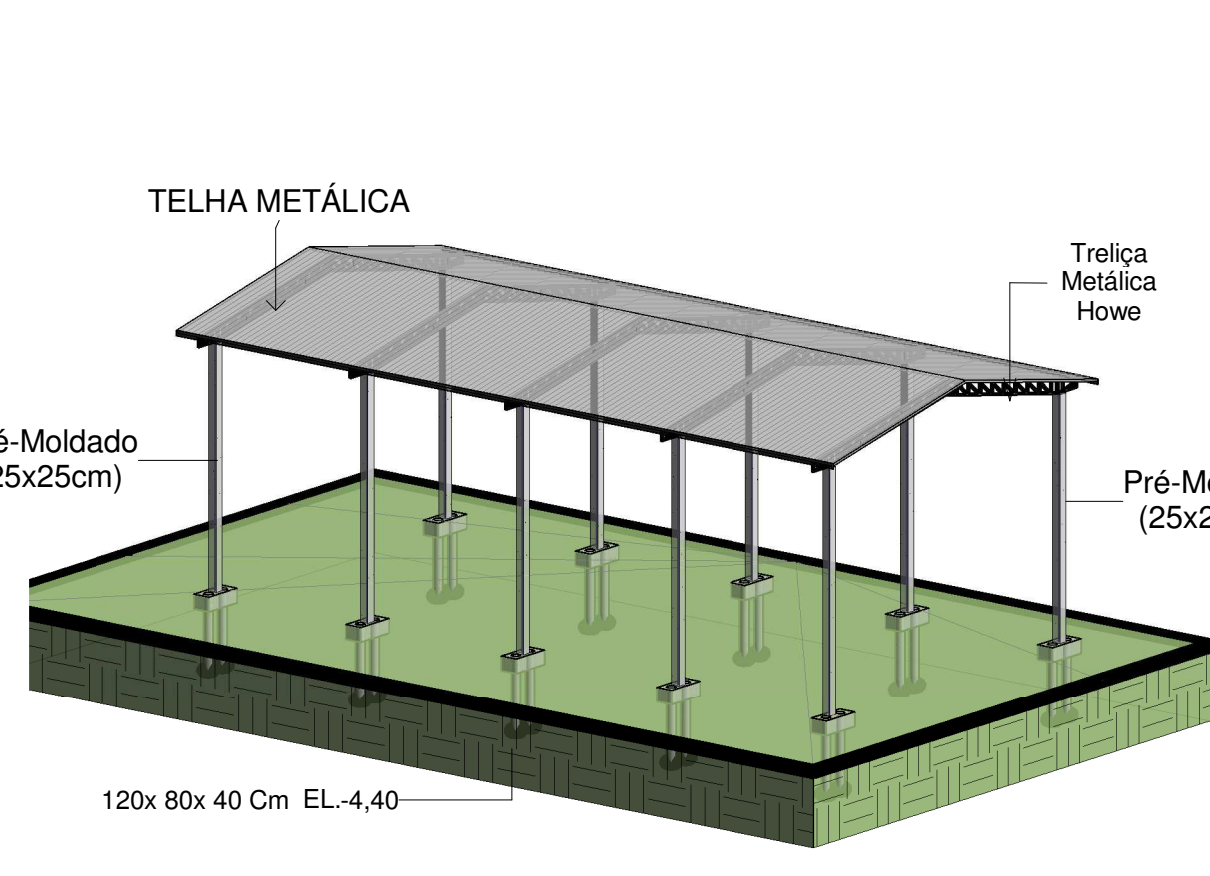

8 3D 10% de transparência

RESERVADO APROVAÇÃO:

TECNOLOGIA BIM

antes de BOA OBRA existe sempre BOM PROJETO

PROJETO COBERTURA PRÉ-MOLDADO

PROPRIETÁRIO: PREFEITURA MUNICIPAL DE CRUZ MACHADO

PROJETISTA: **RODELEI J. PRESZNIK**

RESPONSÁVEL TÉCNICO: **JOSIANI FERNANDA DOS SANTOS**

DADOS ESTADÍSTICOS

ÁREA DO TERRENO: 2801,00 m²

ÁREA DA CONST.: 210,00 m²

ENDEÇO: AVENIDA VITÓRIA GRABOWSKI

CIDADE: CRUZ MACHADO

BAIRRO: VILA BOM

CEP: 84620-000

QUADRA: A

LOTES: 04

PERÍMETRO:

ZONEAMENTO: ZRM

INSC. NA P.M.:

DESENHO(S): PROJETO ARQUITETÔNICO

CONTOLE: 03

REVISÃO: PROJETO ARQUITETÔNICO

DATA:

FOLHA: **A. 1 /**