




ALAMBRADO "C"  
ESCALA 1/75

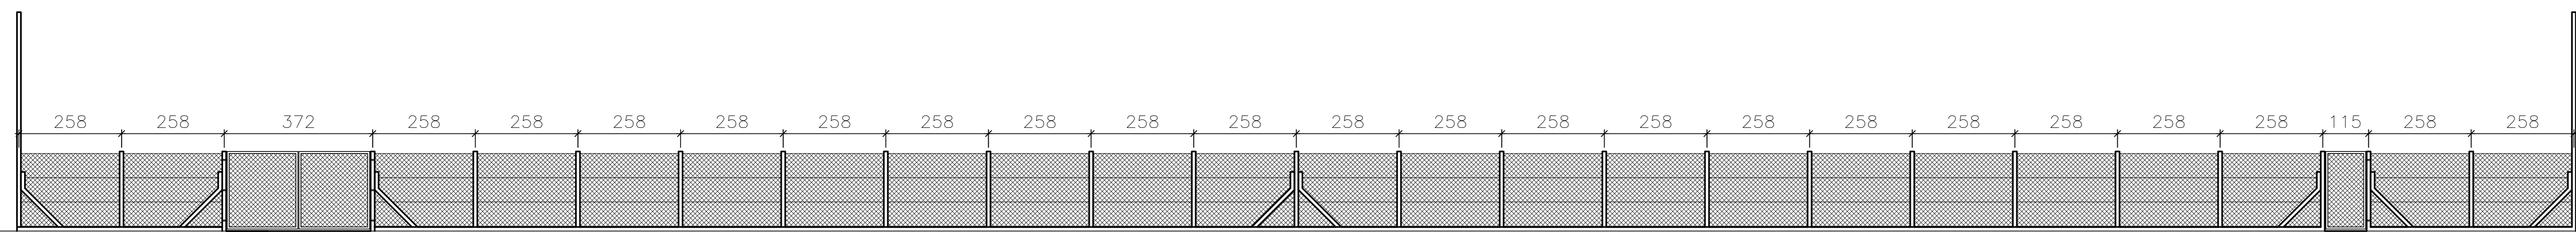


ALAMBRADO "D"  
ESCALA 1/75

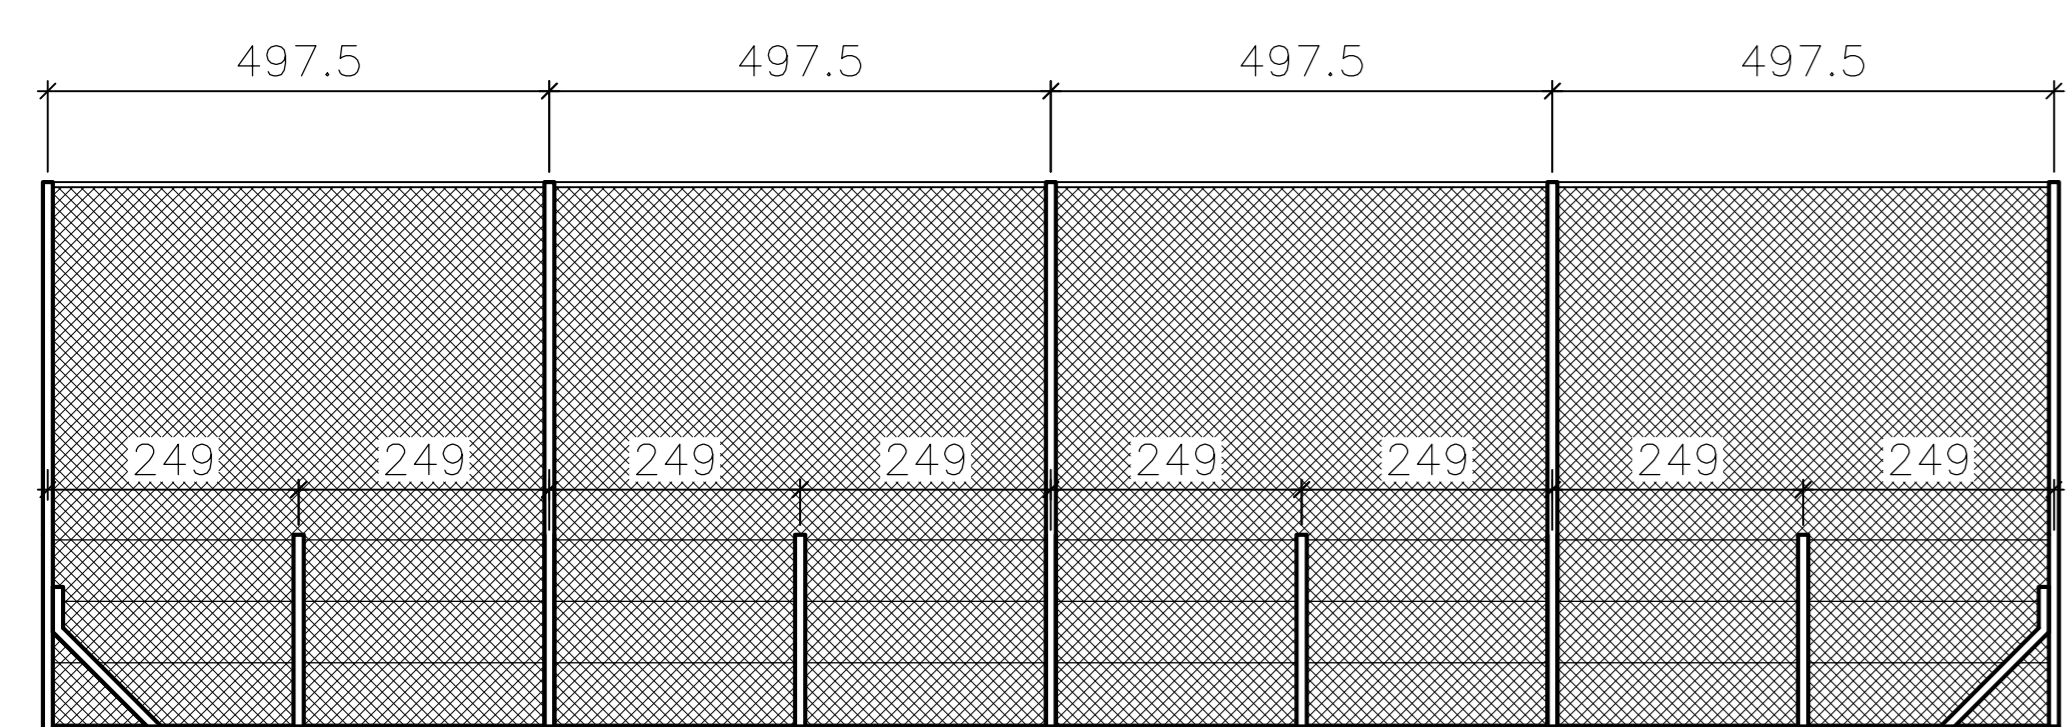


ALAMBRADO "E"  
ESCALA 1/75

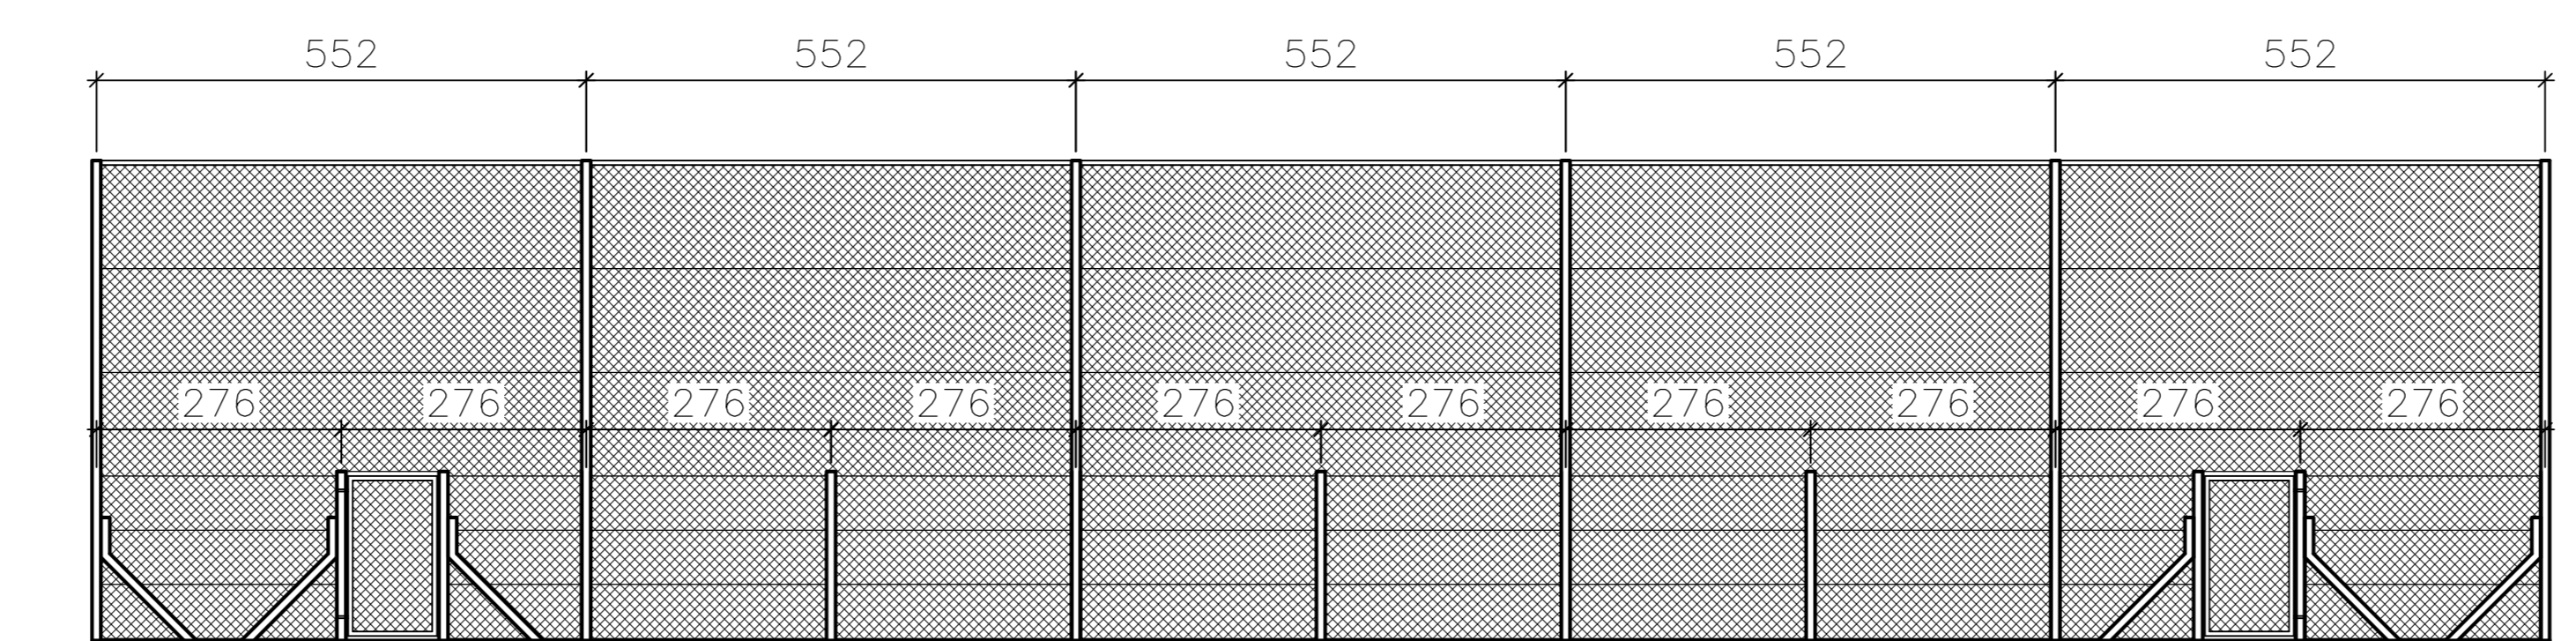


ALAMBRADO "F"  
ESCALA 1/75

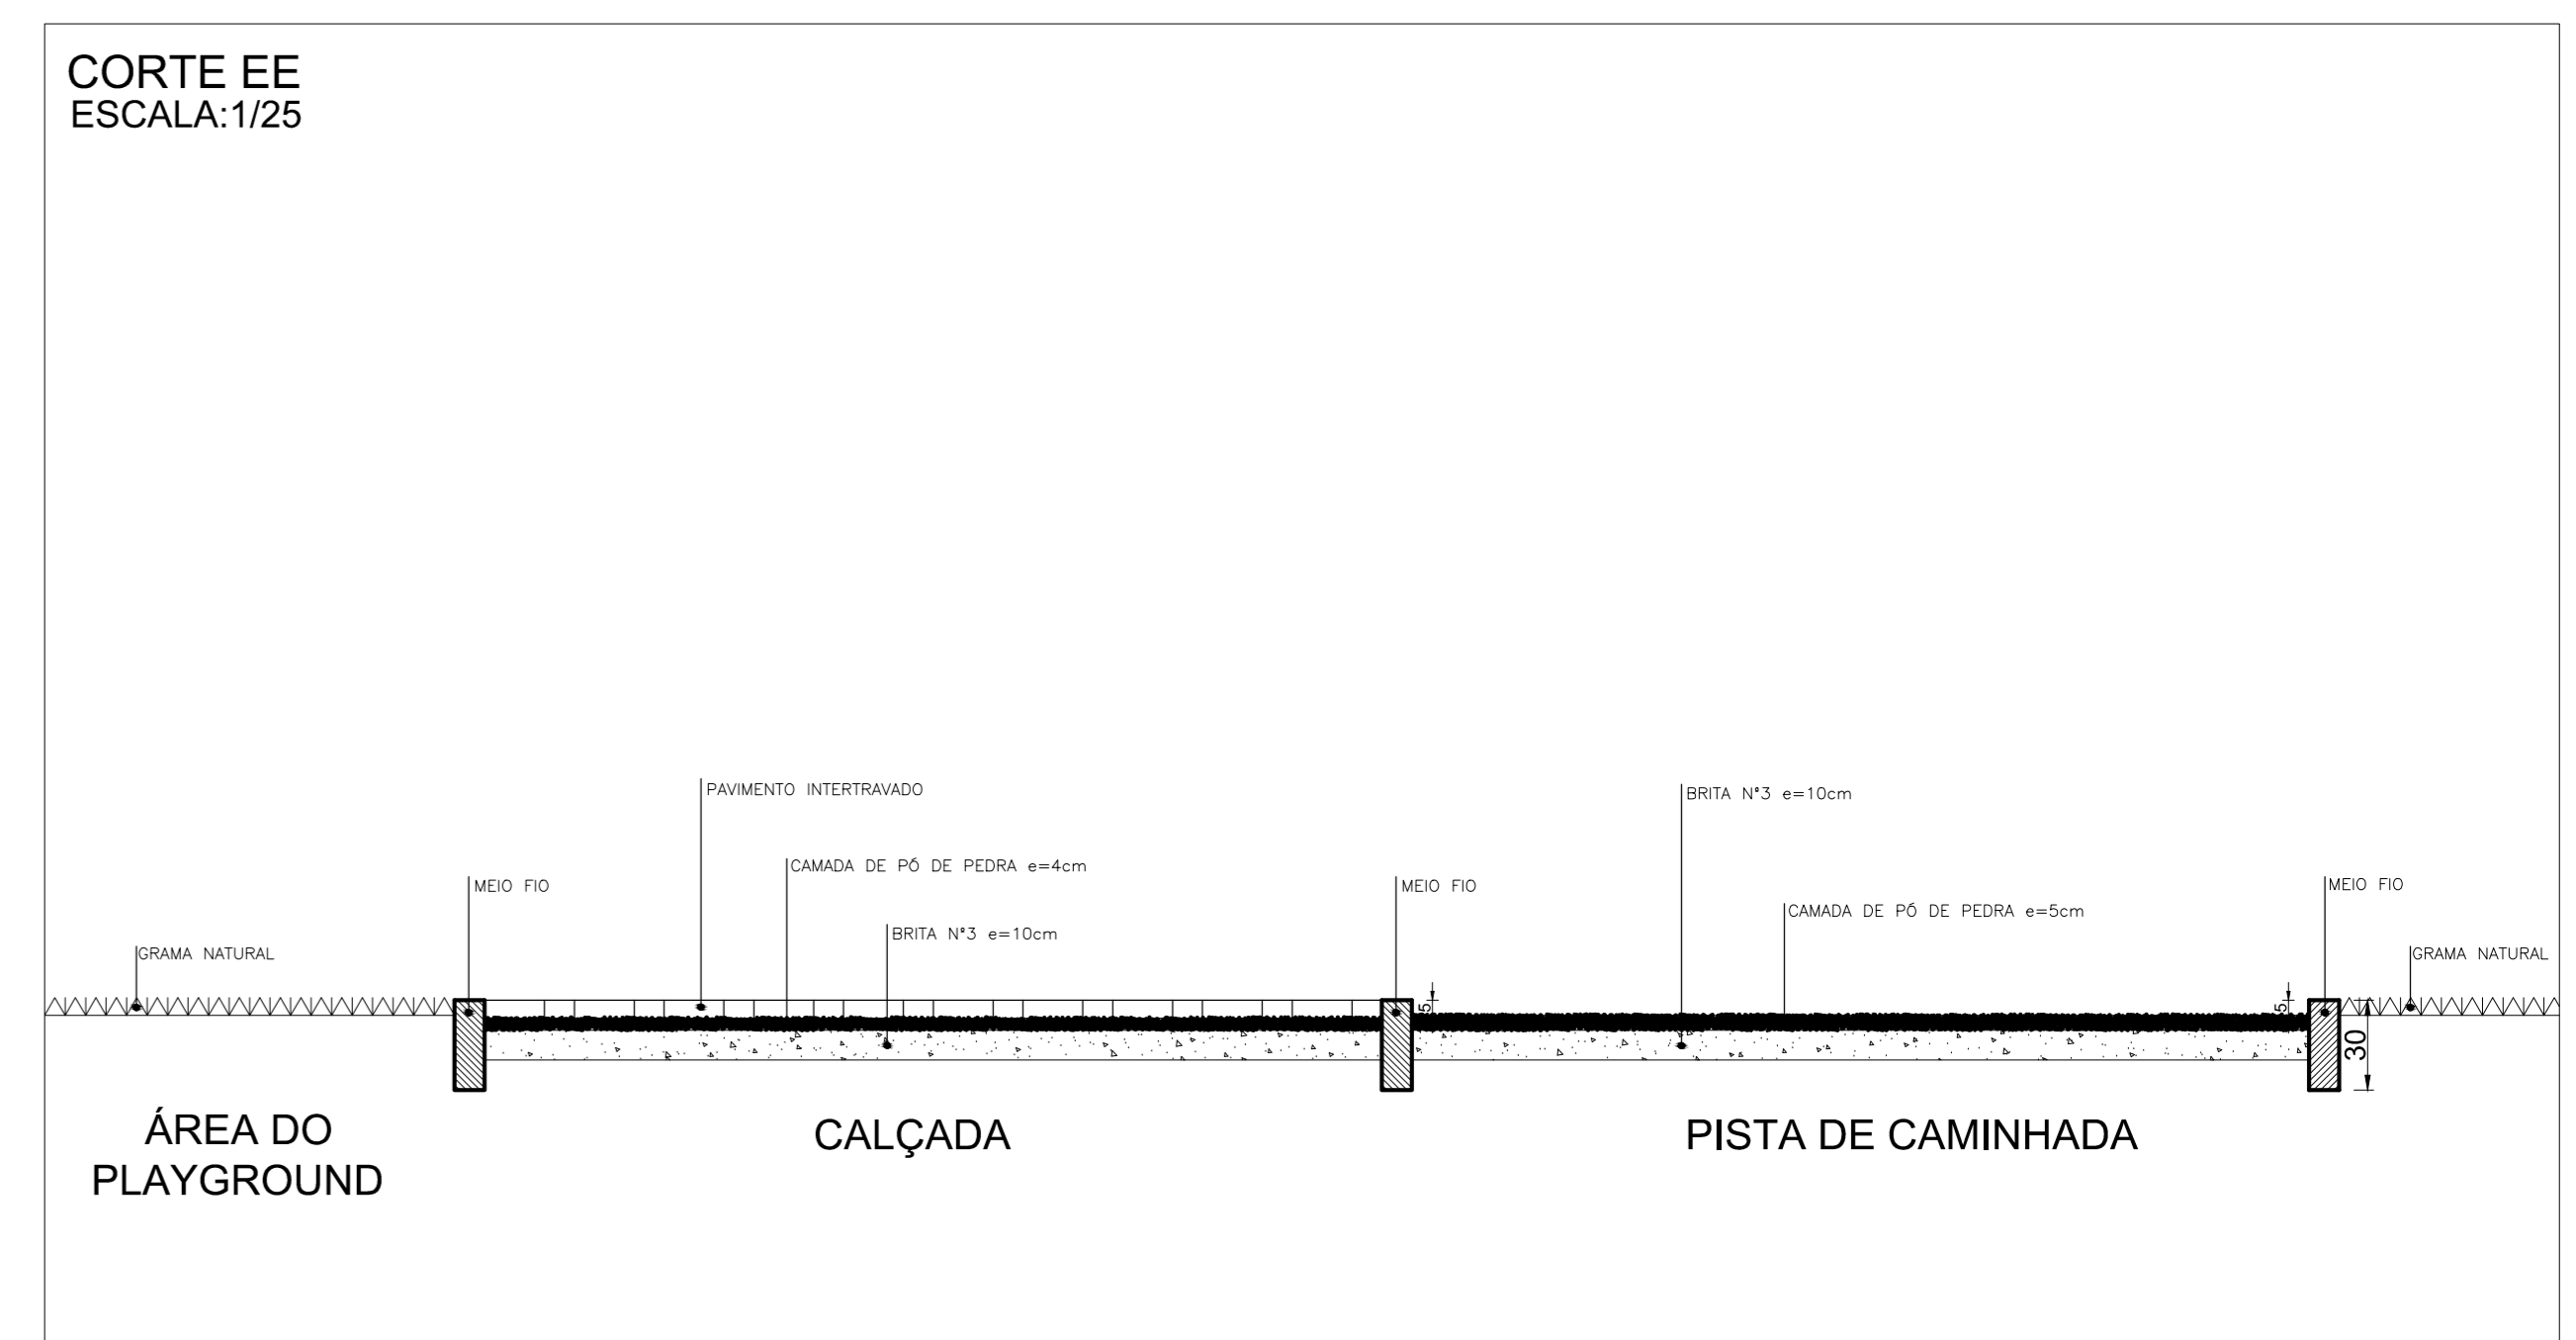


CORTE EE  
ESCALA:1/25

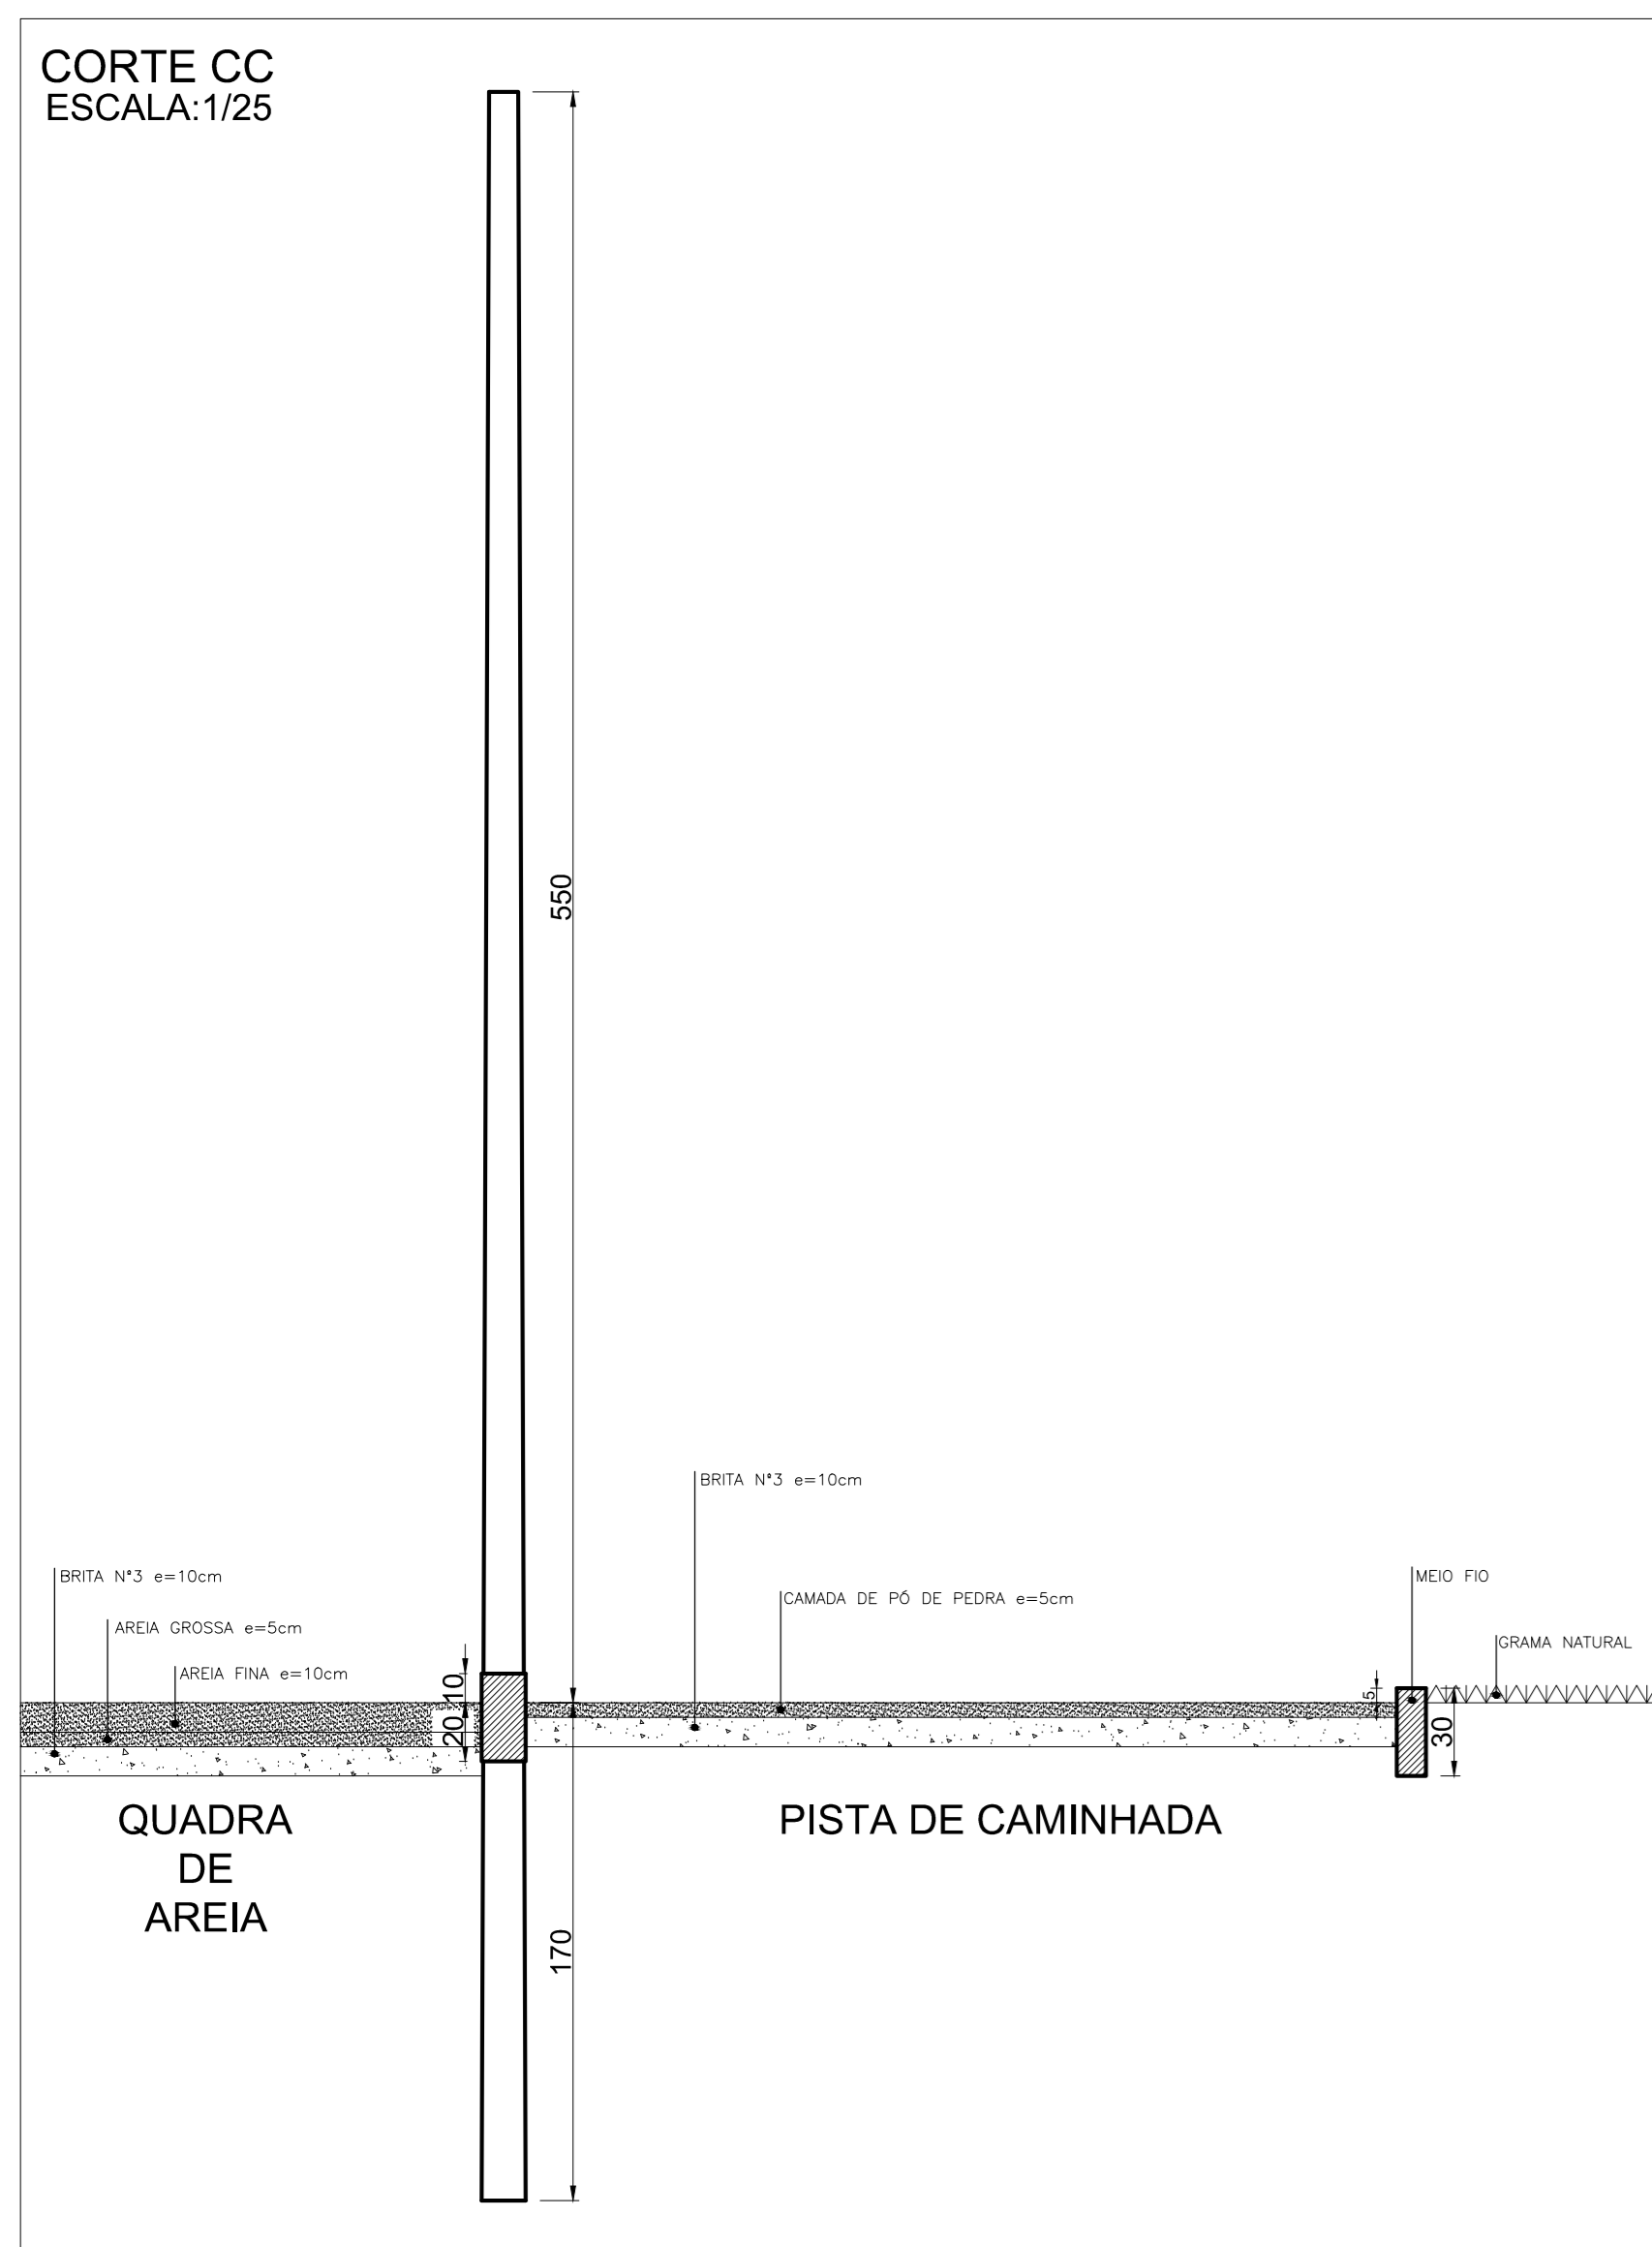


CORTE CC  
ESCALA:1/25

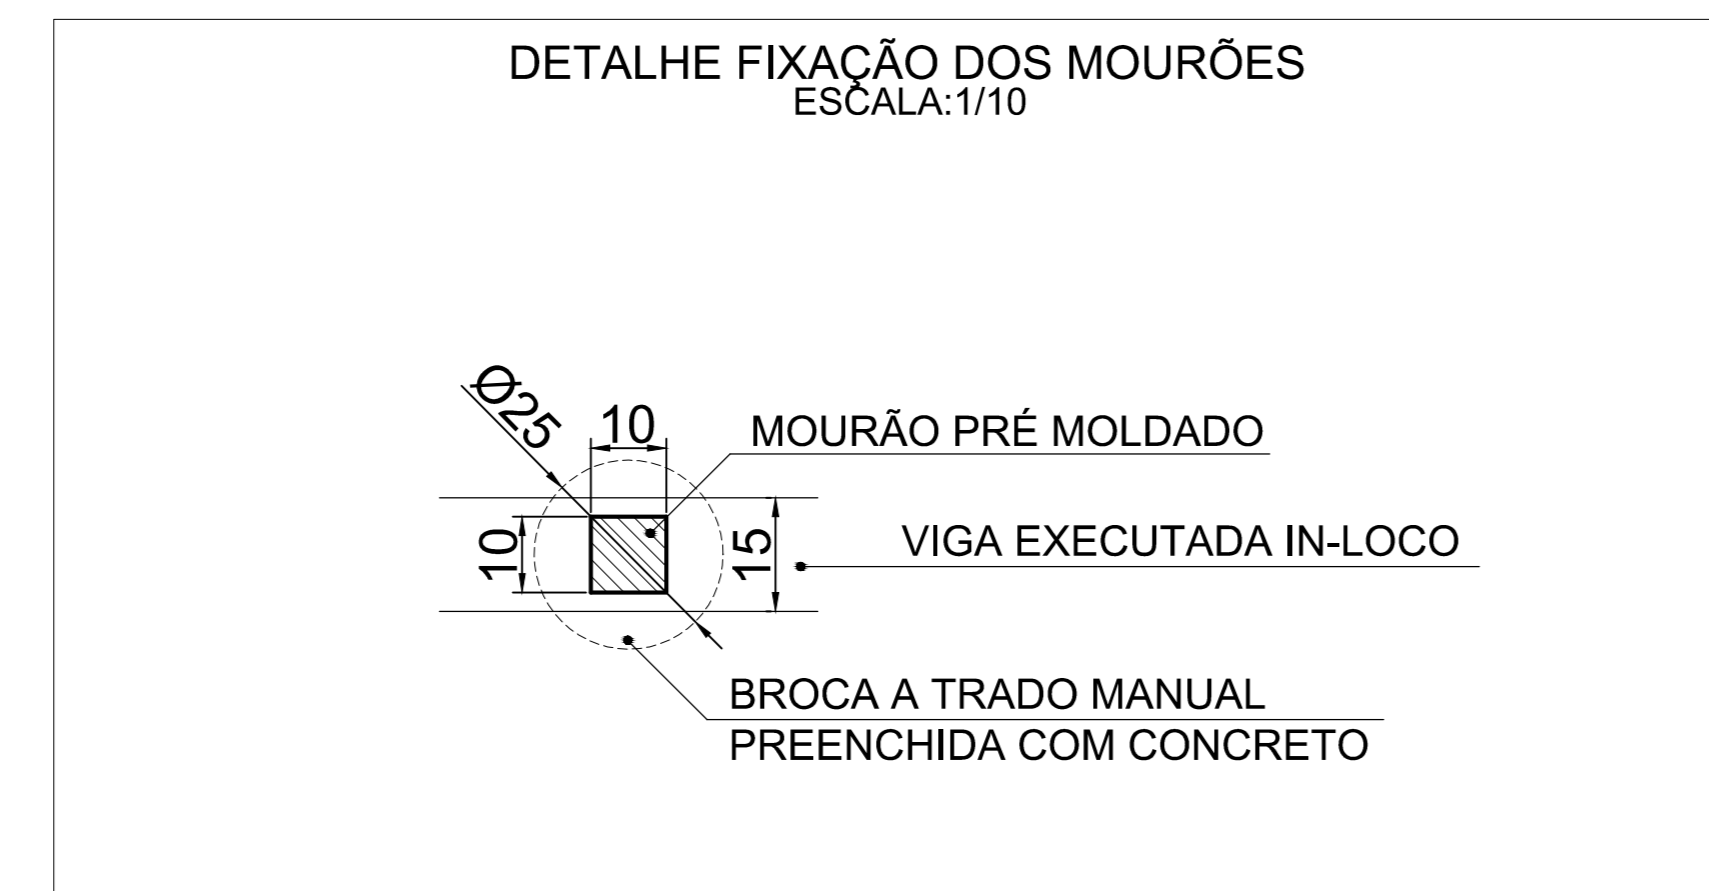

DETALHE FIXAÇÃO DOS MOURÕES  
ESCALA:1/10

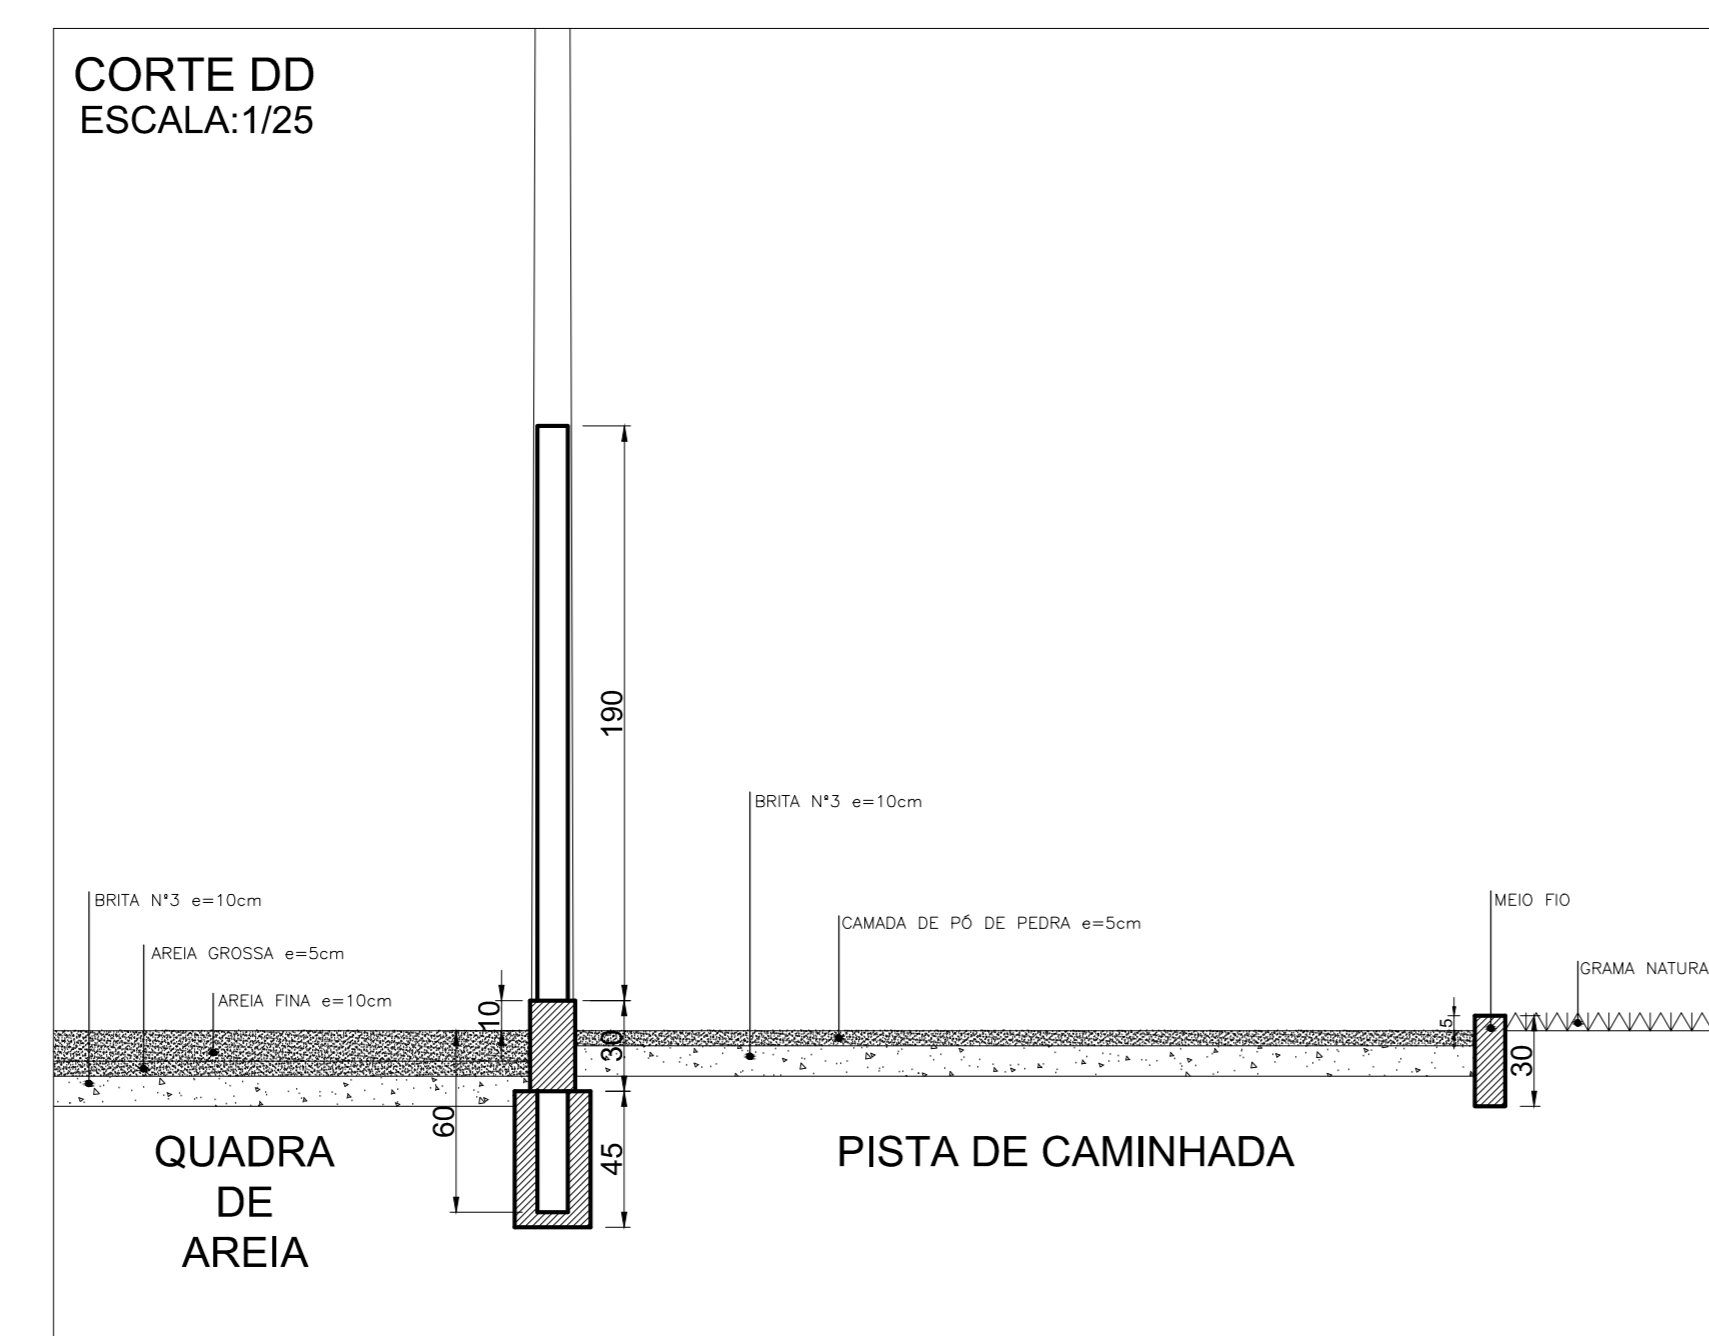

CORTE DD  
ESCALA:1/25

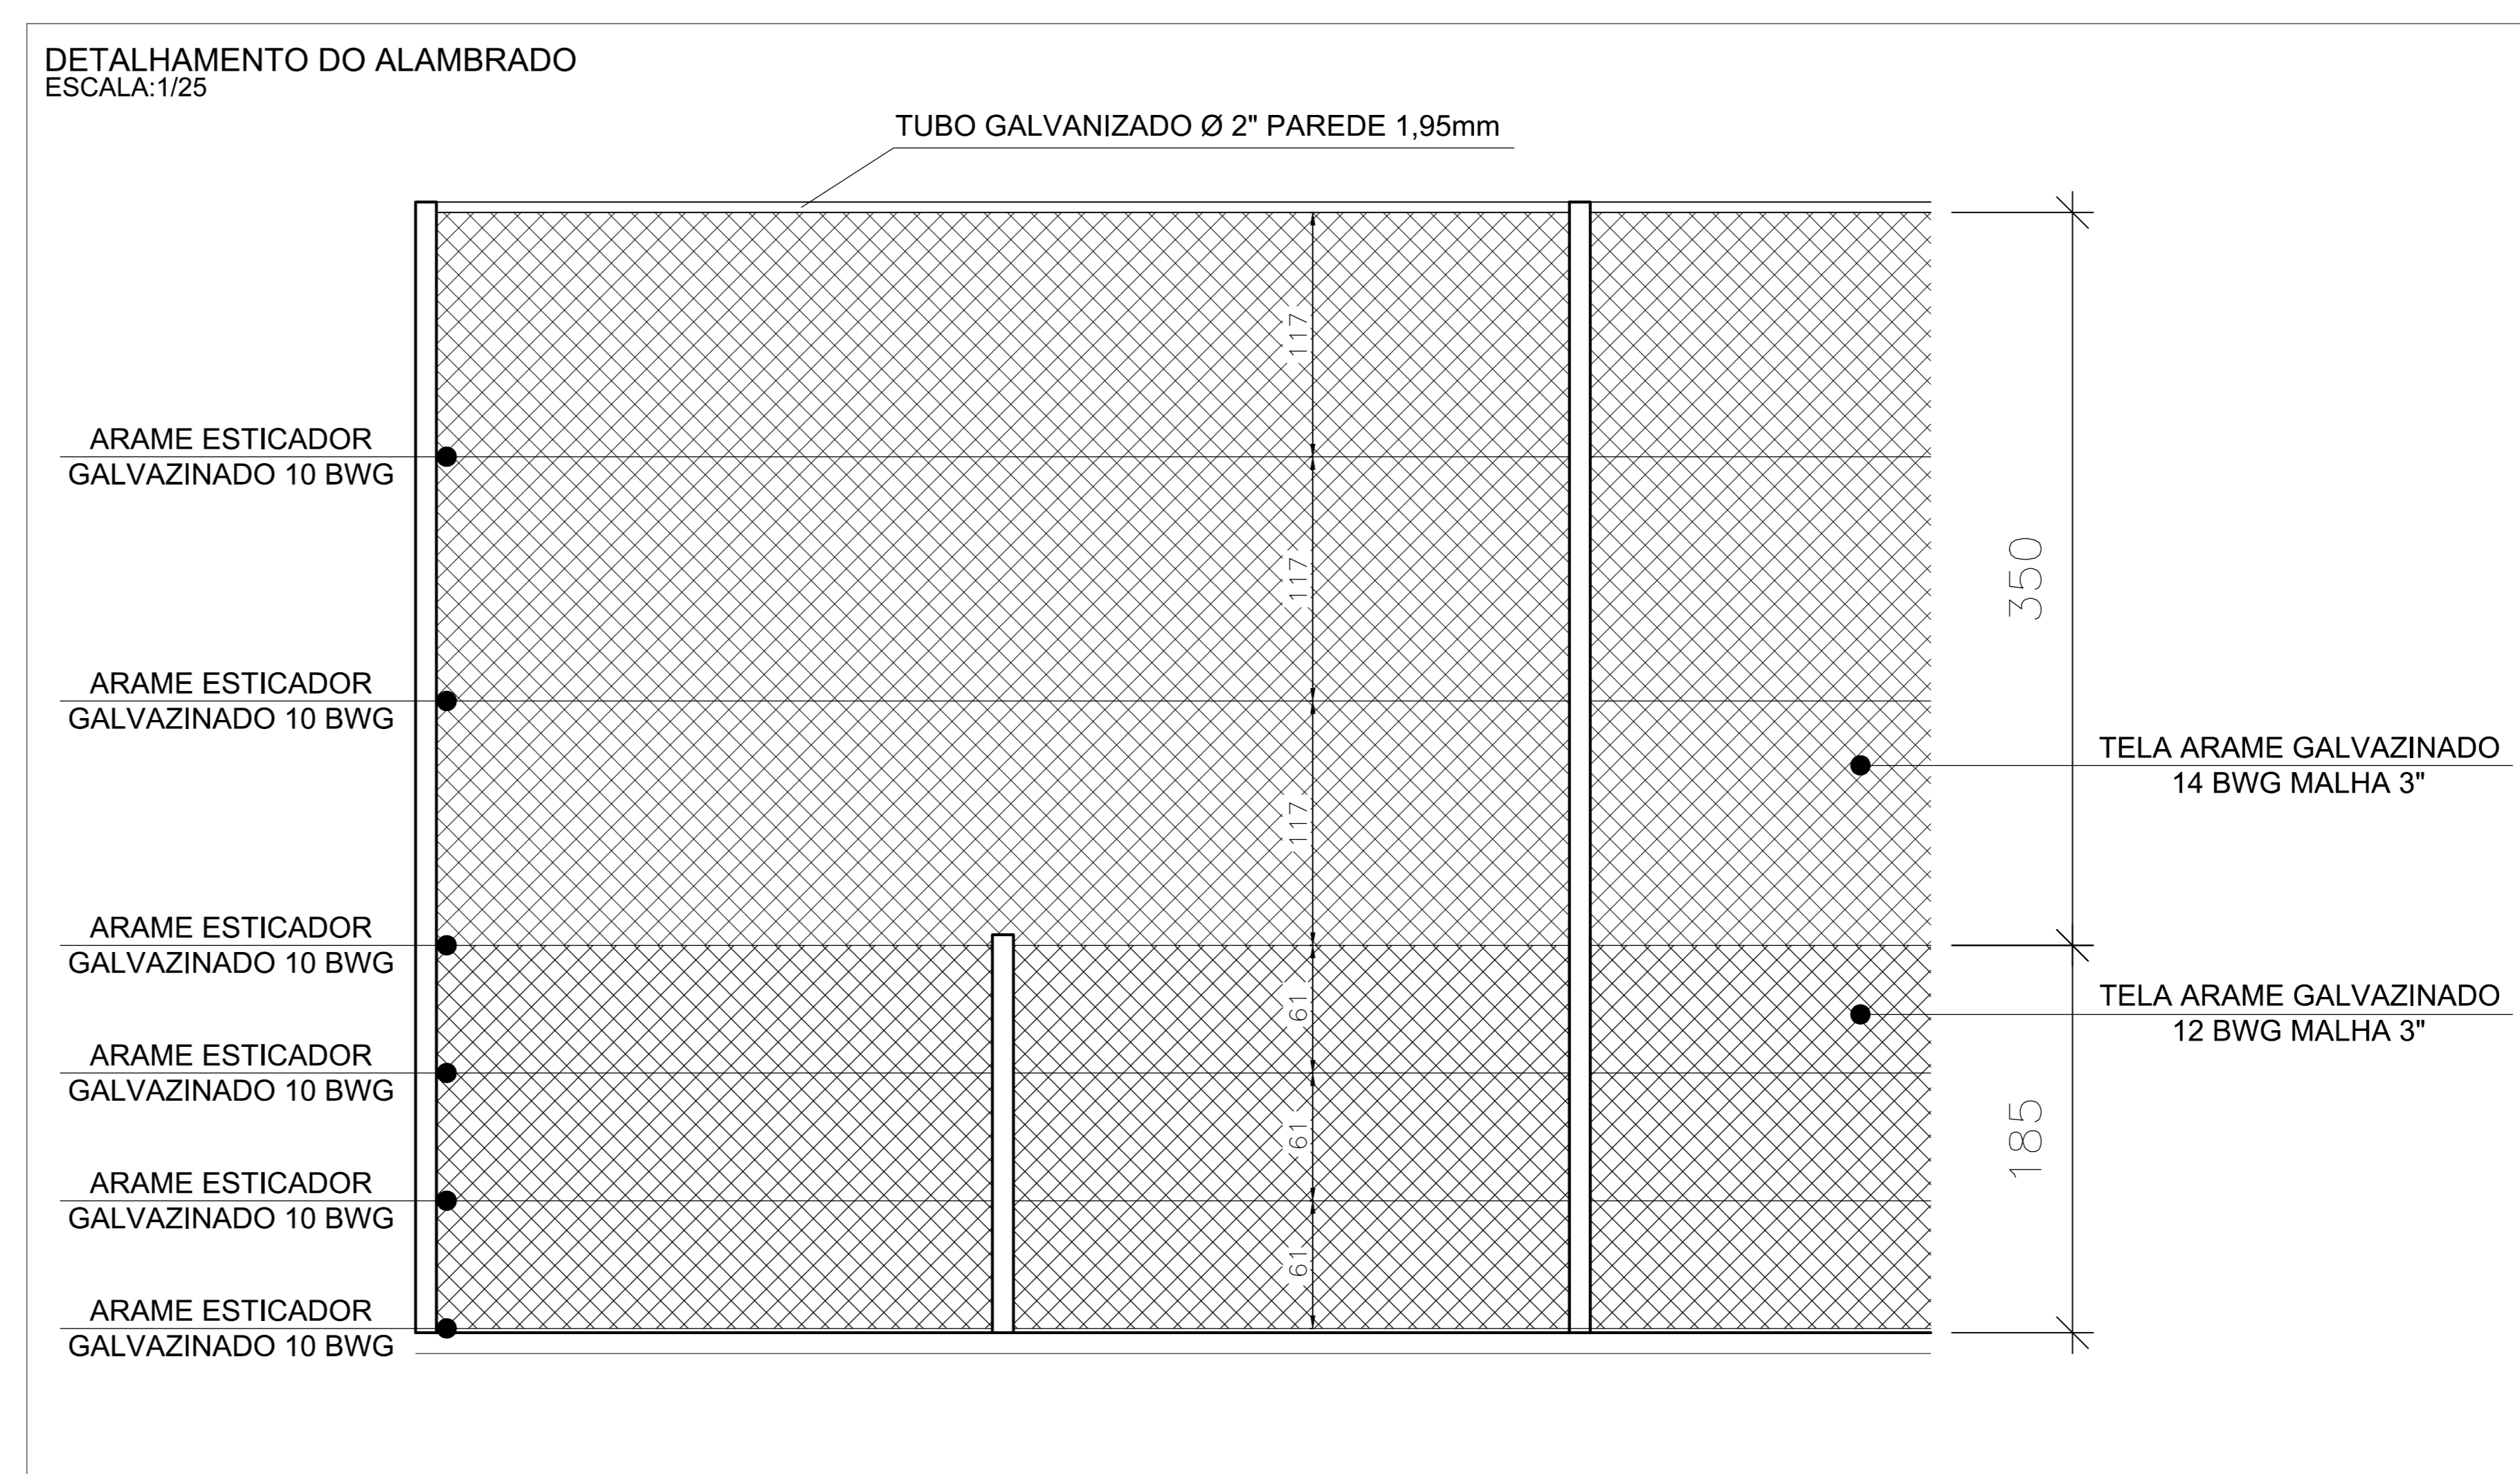

DETALHAMENTO DO ALAMBRADO  
ESCALA:1/25

Reservado aos Órgãos Públicos

Título: Parque Esportivo		Data: Maio / 2016	
Local: Linha Iguazu - Distrito de Santana - Cruz Machado/PR		Projeto: Erik Takashi Kurogi	
Proprietário: Prefeitura Municipal de Cruz Machado		Prancha: Erik Takashi Kurogi	
Referência: - Elevações; - Cortes; - Detalhes;		Escala: Indicada	
Resp. p/ projeto: Erik Takashi Kurogi		Resp. p/ execução:	

Desenvolver  
gestão e planejamento

02/02