



ESTADO DO PARANÁ  
PREFEITURA MUNICIPAL DE CRUZ MACHADO

Comprovante de abertura

Parâmetros: Numero\_processo: 000004682/2022

000185

Número do processo: 000004682/2022

Assunto: SOLICITAÇÃO DE PROCESSO

Requerente: SHEILA APARECIDA HUTCHOK

CPF/CNPJ do requerente: 06225677992

Local de protocolização: 001001001 - PROTOCOLO

Data de protocolização: 07/12/2022

Observação:

000186

REPÚBLICA FEDERATIVA DO BRASIL

SECRETARIA DE ESTADO DA SEGURANÇA PÚBLICA  
INSTITUTO DE IDENTIFICAÇÃO DO PARANÁ

POLEGAR DIREITO

*Sheila Aparecida Hutchok*  
ASSINATURA DO TITULAR

CARTEIRA DE IDENTIDADE

AMERICAN BANK NOTE LTD.

MINISTÉRIO DA FAZENDA  
Secretaria da Receita Federal

**CPF**

Cadastro de Pessoas Físicas  
Número de Inscrição

Nome  
SHEILA APARECIDA HUTCHOK

Nascimento  
21/04/1989

VALIDA EM TODO O TERRITÓRIO NACIONAL

REGISTRO GERAL [REDACTED] DATA DE EXPEDIÇÃO 20/08/2004

NOME SHEILA APARECIDA HUTCHOK

FILIAÇÃO LAURINDO NELSON HUTCHOK  
MARLENE LUCZKIEWICZ HUTCHOK

CITIZENSHIP CRUZ MACHADO/PR DATA DE NASCIMENTO 21/04/1989

DOC ORIGEM COMARCA=UNIÃO VITÓRIA/PR, CRUZ MACHADO  
C.NASC 5329, LIVRO=32A, FOLHA=130V

CPF [REDACTED]

GURITIBA-PR

ASSINATURA DO DIRETOR [REDACTED]

LEI Nº 7.116 DE 29/08/83

AMERICAN BANK NOTE LTD.

INTELCAP 15471 0704

Cartão de uso pessoal e intransferível.  
Deverá ser apresentado junto com um documento de identificação.


Emissão [REDACTED]

**CORREIOS**

W

0

0

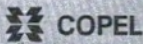

Copel Distribuição S.A.  
Rua José Izidoro Biazetto, 158  
81200-240 Curitiba - PR  
CNPJ 04.368.898/0001-06  
IE 90.233.073-99 IM 423.992-4



www.copel.com  
0800 51 00 116

Unidade Consumidora

AMAURI HOMCZYNSKI

70948380

AV ELVINO BARCZAK - MED 2

Vencimento  
07/05/2022

CEP: 84620000

CRUZ MACHADO - PR

Valor a Pagar  
R\$ 445,18

Responsavel pela manutencao da Iluminacao Publica: Municipio 04235541222

Reaviso de Vencimento

000187

Informações Técnicas

No. Medidor: 0203630727 - BIFASICO

Mes Referencia: 04/2022

Leitura Anterior	Leitura Atual	Medido	Constante de Multiplicacao	Total Faturado	Consumo Medio/Dia	Data Apresentacao
17/03/2022 44830	14/04/2022 45246	28 dias 416 kWh	1,00	416 kWh	14,86 kWh	14/04/2022

Proxima Leitura Prevista: 16/05/2022

RESIDE/RESIDENCIAL

Informações Suplementares

AS [1.5.141.4]

Tarifas	Tensao Contratada
ENERGIA ELETTRICA CONSUMO 0,659810	127 / 220 volts

Limite faixa adequada de Tensao:  
117 - 133 / 202 - 231 volts

Declaração Anual de Quitacao de Debitos

Em atendimento a Lei 12.007/2009, a Copel Distribuição S. A. declara, pela presente, que as faturas de energia elétrica desta unidade consumidora e de sua responsabilidade, vencidas em 2021, encontram-se devidamente quitadas. Esta declaração substitui os comprovantes de pagamento das faturas vencidas em 2021, salvo aqueles contestados judicialmente e ou derivados de grandezas não faturadas.

Valores Faturados

NOTA FISCAL CONTA DE ENERGIA ELETTRICA no. 249069535 Serie B  
Emitida em 13/04/2022

Produto Descricao	Un	Consumo	Valor Unitario	Valor Total	Base de Calculo	Aliq. ICMS
01 ENERGIA ELETTRICA CONSUMO	kWh	416	0,829350	345,01	345,01	29,00%
02 ENERGIA CON B ESCASSEZ HID	kWh			87,67	87,67	29,00%
03 MULTA POR ATRASO NO PAGAMENTO				9,15		
04 ACRESCIMO MORATORIO				1,67		
05 JUROS CONTA ANTERIOR				1,68		

Base de Calculo do ICMS: 432,98 | Valor ICMS: 125,47 | Valor Total da Nota Fiscal: 445,18

Reservado ao Fisco

C351.9329.A901.72FD.B3B9.8EA5.C094.D1A4

L 20564/21, aliq. ICMS composta por 27% ICMS e 2% FECOP. Autorizacao RE 7139/22  
INCLUSO NA FATURA PIS R\$ 2,80 E COFINS R\$ 12,98 CONFORME RES. ANEEL 130/2005.  
A qualquer tempo pode ser solicitado o cancelamento de valores não relacionados a prestacao do servico de energia elétrica, como convênios e doacoes.  
A PARTIR DE 01/04/2022 - PIS/PASEP 0,65% e COFINS 3,90%.  
DEBITOS: 03/2022 R\$ 471,44  
Periodos Band. Tarif. Escas. Hidri: 18/03-14/04

PIX



Vencimento: 07/05/2022

Valor a pagar: R\$ 445,18

Controle 01-20222859119134-3 Numero de identificacao 70948380 Mes 04/2022 AS [1.5.141.4]

83620000004 7 45180111000 3 00101020222 2 85911913403 8



Handwritten mark

Handwritten mark

Handwritten mark

000138

**ANEXO I**  
**REQUERIMENTO DA UTILIZAÇÃO DO ESPAÇO**

9

**Formulário de inscrição**

**1) Identificação do Proponente:**

Nome do Empreendedor: *Shiela Ap. Hutchok*  
CPF / CNPJ: [REDACTED]  
Telefone: *(42) 99291152*  
Endereço: *avenida norte*  
Bairro: *lagoa norte seido sater*  
Doc. Identificação: [REDACTED]  
CPF: [REDACTED]  
Email: *SHIELA HUTCHOK@hotmail.com*

**2) ASSINALAR COM "x" a opção de espaço pretendido**

- 1 Box metálico de 3 x 3 m, com cobertura, tipo tenda, destinado a venda exclusiva de bebidas.
- 2 Box metálico de 3 x 3 m, com cobertura, tipo tenda, venda exclusiva de gêneros alimentícios.
- 3 Box metálico de 3 x 3 m, com cobertura, tipo tenda, venda exclusiva de gêneros alimentícios.
- 4 Box metálico de 3 x 3 m, com cobertura, tipo tenda, venda exclusiva de gêneros alimentícios.
- 5 Box metálico de 3 x 3 m, com cobertura, tipo tenda, venda livre de mercadorias permitidas por lei, exceto bebidas.
- 6 Box metálico de 3 x 3 m, com cobertura, tipo tenda, venda livre de mercadorias permitidas por lei, exceto bebidas.
- 7 Box metálico de 3 x 3 m, com cobertura, tipo tenda, venda livre de mercadorias permitidas por lei, exceto bebidas.
- 8 Box metálico de 3 x 3 m, com cobertura, tipo tenda, venda livre de mercadorias permitidas por lei, exceto bebidas.
- 9 Box metálico de 3 x 3 m, com cobertura, tipo tenda, venda livre de mercadorias permitidas por lei, exceto bebidas.
- 10 Box sem estrutura (interessado deverá montar sua própria estrutura dentro do espaço de 3 x 3 m, devendo ser de material metálico, com ou sem cobertura, podendo ser foodtruck ou similar, desde que não exceda a área predefinida.) venda exclusiva de gêneros alimentícios.
- 11 Box sem estrutura (interessado deverá montar sua própria estrutura dentro do espaço de 3 x 3 m, devendo ser de material metálico, com ou sem cobertura, podendo ser foodtruck ou similar, desde que não exceda a área predefinida.) venda livre de mercadorias permitidas por lei, exceto bebidas.



( ) 12 Box sem estrutura (interessado deverá montar sua própria estrutura dentro do espaço de 3 x 3 m, devendo ser de material metálico, com ou sem cobertura, podendo ser foodtruck ou similar, desde que não exceda a área predefinida.) venda livre de mercadorias permitidas por lei, exceto bebidas.

( ) 13 Box sem estrutura (interessado deverá montar sua própria estrutura dentro do espaço de 3 x 3 m, devendo ser de material metálico, com ou sem cobertura, podendo ser foodtruck ou similar, desde que não exceda a área predefinida.) venda livre de mercadorias permitidas por lei, exceto bebidas.

( ) 14 Box sem estrutura (interessado deverá montar sua própria estrutura dentro do espaço de 3 x 3 m, devendo ser de material metálico, com ou sem cobertura, podendo ser foodtruck ou similar, desde que não exceda a área predefinida.) venda livre de mercadorias permitidas por lei, exceto bebidas.

( ) 15 Box sem estrutura (interessado deverá montar sua própria estrutura dentro do espaço de 3 x 3 m, devendo ser de material metálico, com ou sem cobertura, podendo ser foodtruck ou similar, desde que não exceda a área predefinida.) venda livre de mercadorias permitidas por lei, exceto bebidas.

( ) 16 Box sem estrutura (interessado deverá montar sua própria estrutura dentro do espaço de 3 x 3 m, devendo ser de material metálico, com ou sem cobertura, podendo ser foodtruck ou similar, desde que não exceda a área predefinida.) venda livre de mercadorias permitidas por lei, exceto bebidas.

( ) 17 Box em estrutura coberta de alvenaria, espaço físico em prédio da Secretaria de Agricultura e Meio Ambiente com 6 x 5 m destinado a venda exclusiva de bebidas.

Cruz Machado (PR), 06 de Dezembro, de 2022

*Sheila Sp. Hetchok*

Nome e Assinatura do Requerente

**ANEXO II**

**TERMO DE AUTORIZAÇÃO**

**TERMO DE COMPROMISSO  
AUTORIZAÇÃO**

Edital Chamamento nº 003/2022

Eu, Sheila Ap. Hutschok, portador (a) do RG de nº [REDACTED] inscrito (a) no CPF sob nº [REDACTED] residente no endereço Squadra norte, na cidade de Cruz Machado (se pessoa jurídica preencher os dados da empresa proponente) selecionado (a) para utilização do s espaços da Festa dos 70 anos do Município de Cruz Machado -PR, comprometo-me a cumprir as disposições previstas no Edital nº 003/2022, da Secretaria \_\_\_\_\_.

Assumo também ter ciência de que:

1. Atender as condições estabelecidas no presente edital.;
2. Respeitar e fazer respeitar a legislação pertinente;
3. Manter, durante toda a exploração da área que lhe foi autorizada, em compatibilidade com as obrigações por ela assumidas;
4. Zelar pela área objeto da Autorização e comunicar de imediato, à Administração, a sua utilização indevida por terceiros;
5. Exercer unicamente o ramo que lhe foi autorizado através da Autorização de uso, conforme descrito e caracterizado no objeto do edital, observando as exigências legais e higiênico –sanitárias pertinentes;
6. Responder civil, penal e administrativamente pelos atos de seus empregados, bem assim por danos ou prejuízos causados a terceiros e à estrutura disponibilizada pela Administração (espaço público);
7. Manter a excelência de padrões de higiene e limpeza dos equipamentos e área autorizada, observando a totalidade das exigências de ordem higiênica sanitária,
8. Todos e quaisquer danos que porventura venham a ocorrer aos consumidores deverão ser reparados pela empresa ou pessoa física autorizada;
9. Não há ônus à Prefeitura Municipal de Cruz Machado, e suas vinculadas, em caso de acidente, dano ou furto de material durante o processo de logística; sendo de minha responsabilidade a decisão sobre a contratação do serviço de seguro, durante o trajeto, assim como, para o período de exposição e comercialização.
10. Declaro estar ciente do prazo de utilização do espaço, em relação ao início e término, conforme estabelecido no presente edital.

Por fim, declaro ainda estar apto a ser contemplado pelo edital, não incorrendo em nenhuma de suas vedações.

[CIDADE], [DATA] \_\_\_\_

(Nome e assinatura – CPF/CNPJ)




### Prefeitura Municipal de Cruz Machado - Estado do Paraná Departamento de Compras e Licitações

Avenida Vitória, 251 - Centro - Cruz Machado - PR  
CEP: 84620-000 - CNPJ: 76.339.688/0001-09  
Fone (42) 3554-1222 - E-mail: licitacao@pmcm.pr.gov.br  
[www.pmcm.pr.gov.br](http://www.pmcm.pr.gov.br)



### ANEXO III - CROQUI

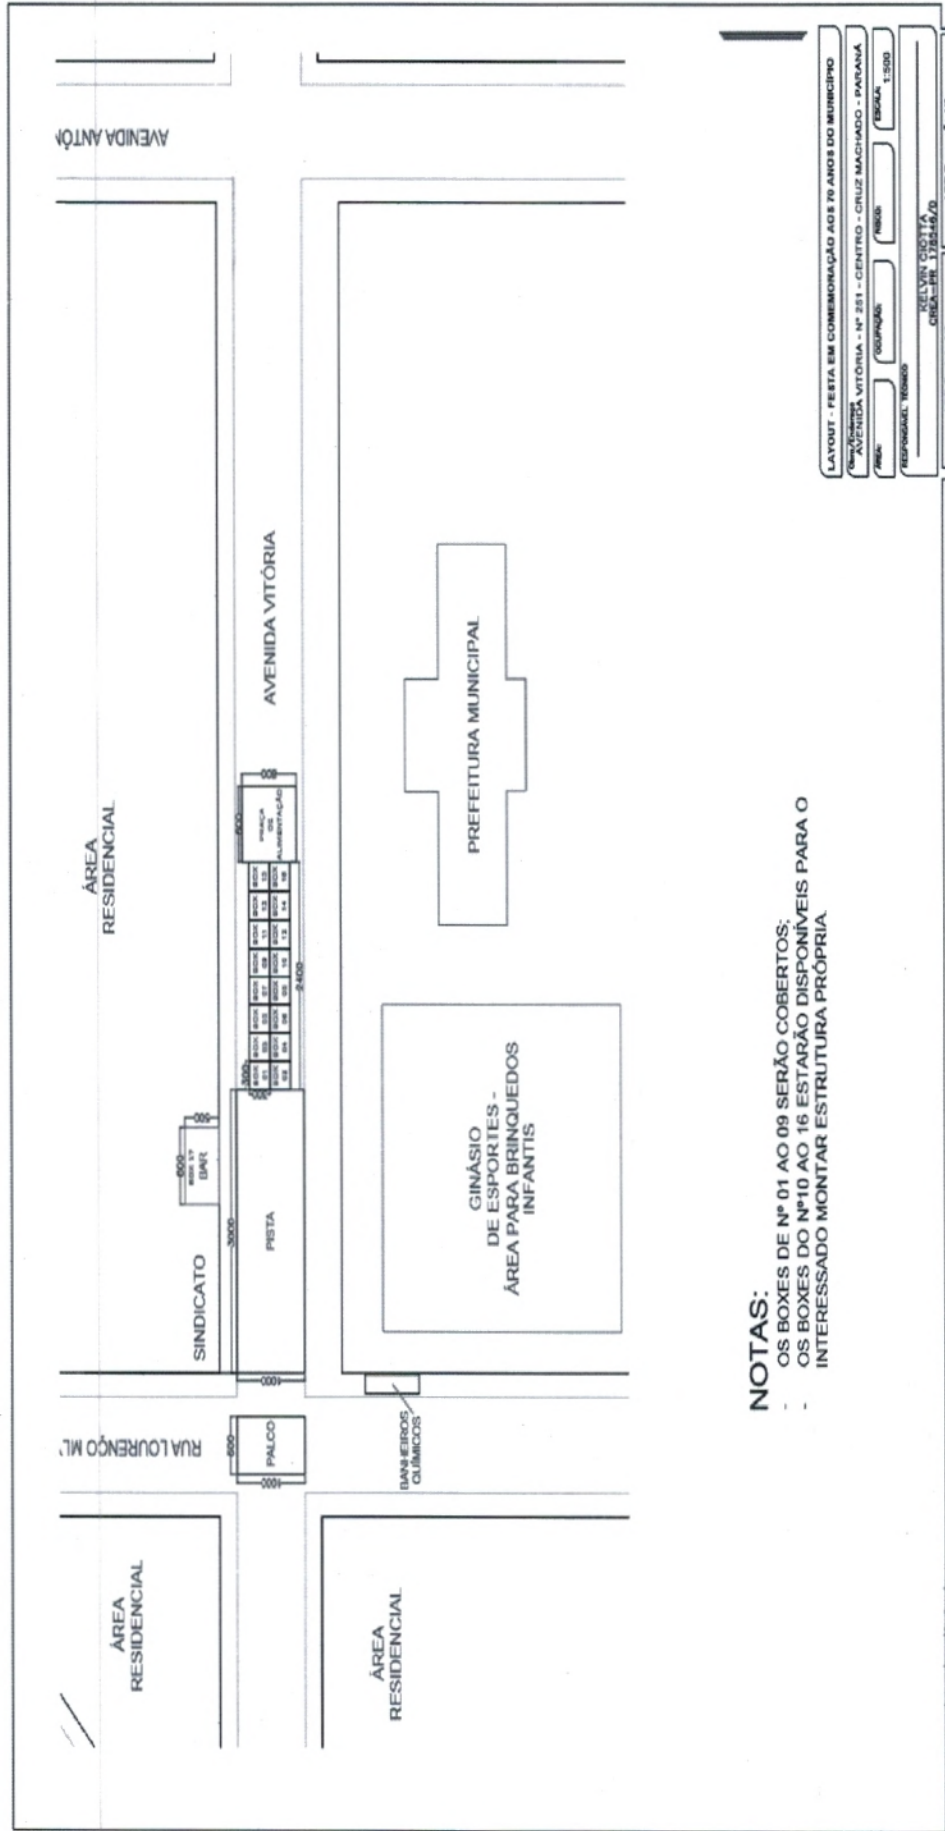

#### NOTAS:

- OS BOXES DE Nº 01 AO 09 SERÃO COBERTOS;
- OS BOXES DO Nº10 AO 16 ESTARÃO DISPONÍVEIS PARA O INTERESSADO MONTAR ESTRUTURA PRÓPRIA

LAYOUT - FESTA EM COMEMORAÇÃO AOS 70 ANOS DO MUNICÍPIO

Local: AVENIDA VITÓRIA - Nº 251 - CENTRO - CRUZ MACHADO - PARANÁ

PROJ: \_\_\_\_\_ OCUPAÇÃO: \_\_\_\_\_ ÁREA: \_\_\_\_\_ ESCALA: 1:500

RESPONSÁVEL TÉCNICO: \_\_\_\_\_

RUBRICA: \_\_\_\_\_

ART Projeto Nº: \_\_\_\_\_ ART Execução Nº: \_\_\_\_\_

Documento assinado digitalmente - 077V-K0M6-K1W-QBx  
para todos

*(Handwritten signatures and initials)*

Comissão Permanente de Licitação  
Av. Vitória, 251 - 1º Andar - Centro - CEP: 84.620-000 - Tel: (42) 3554-1222  
Cruz Machado - Pr