


51°22'30.0"W

51°21'0.0"W

51°19'30.0"W

26°00.0"S

26°1'30.0"S

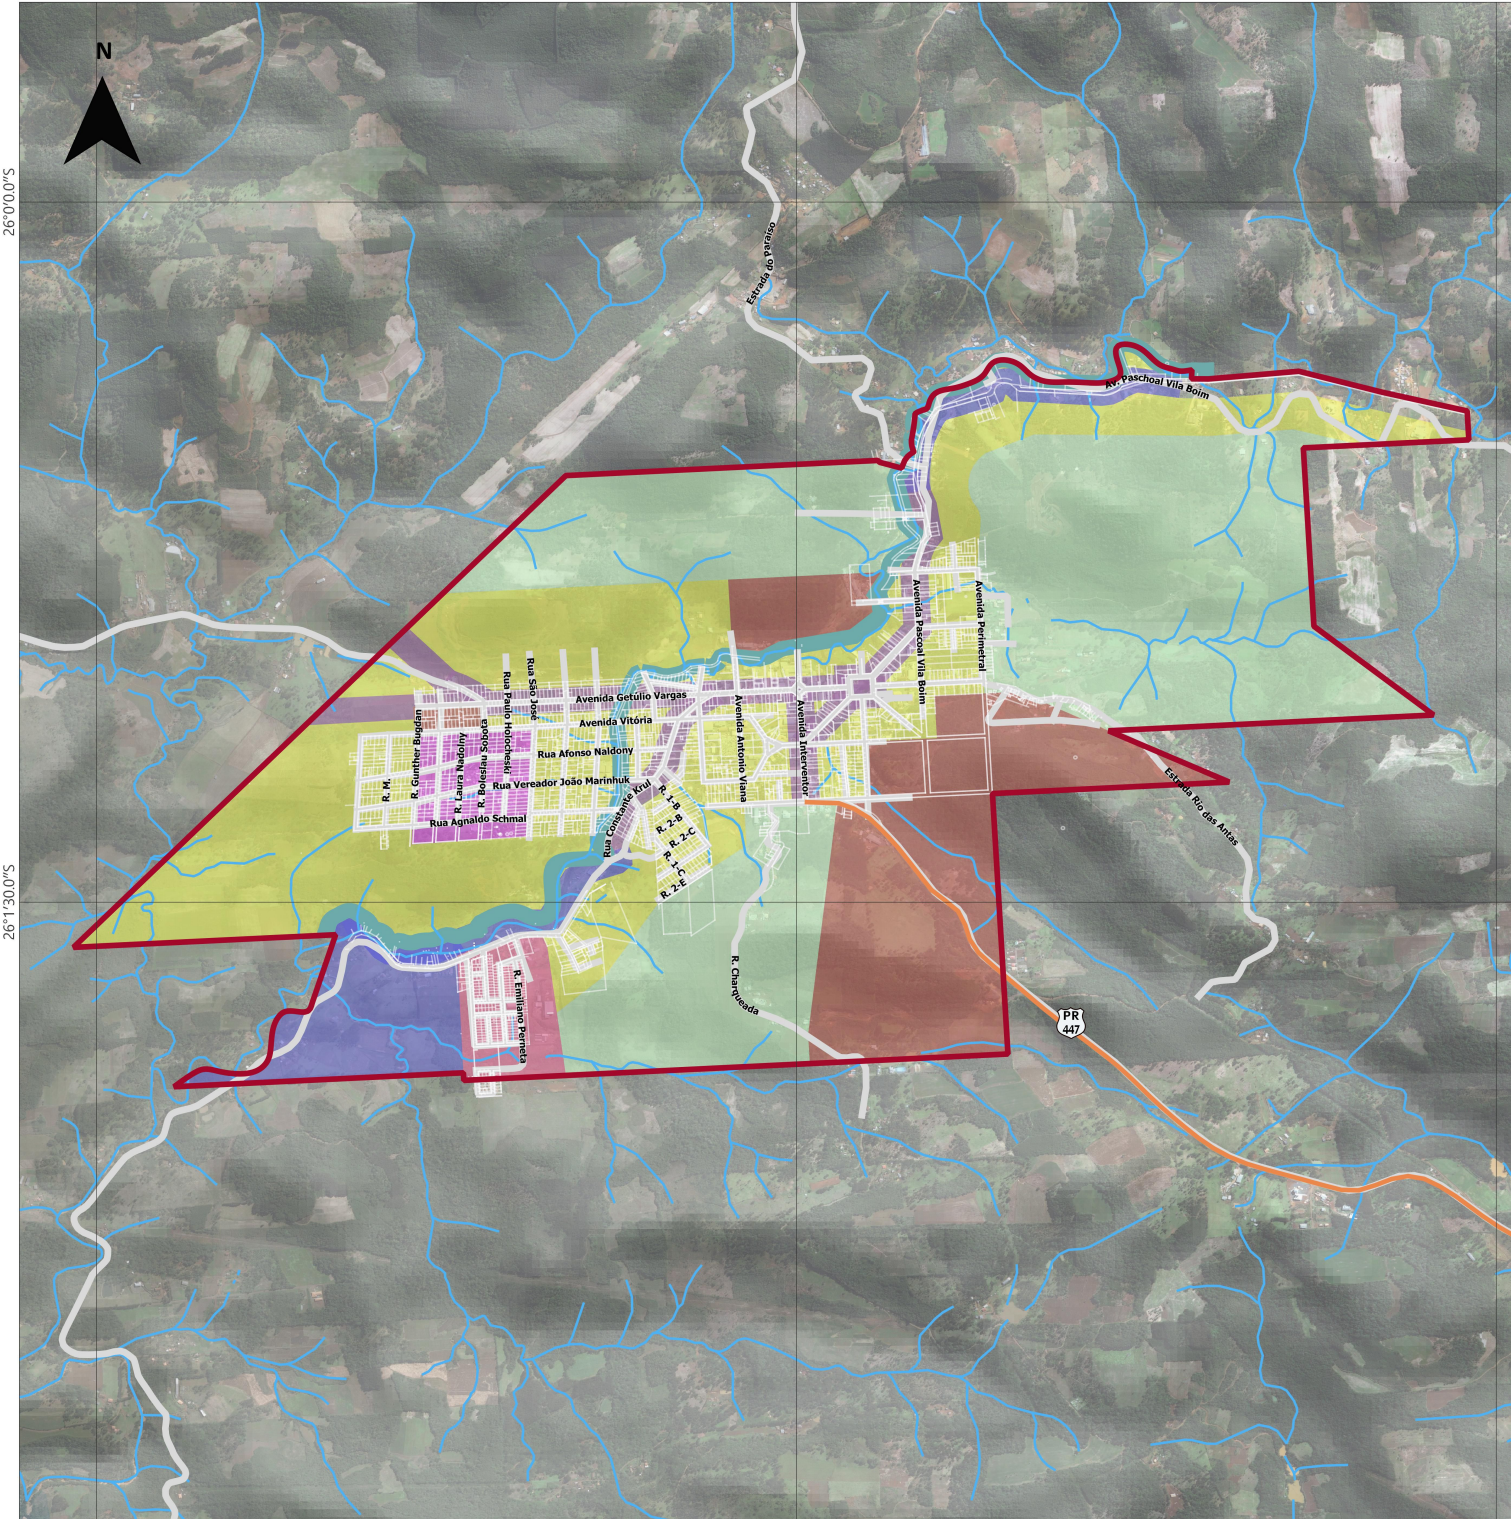

PLANO DE GERENCIAMENTO INTEGRADO DE RESÍDUOS

ZONEAMENTO

LEGENDA


Zoneamento

- APP
- SCS
- SES
- ZOR
- ZE
- ZEIS1
- ZEIS2
- ZRM

Base Cartográfica

- Perímetro Urbano
- Lotes
- Rios
- Estradas
- Rodovias Estaduais
- Municípios do Paraná

ESCALA E DADOS CARTOGRÁFICOS

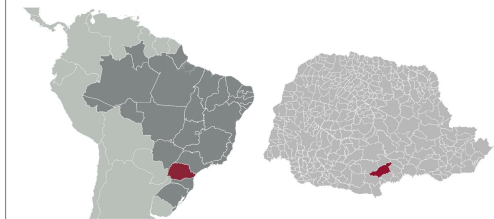

0 150 300 450 600 750 m



Escala 1 : 10.000

Projeção Universal Transversa de Mercator (UTM) - Fuso 22S - Meridiano Central 51°W
Referencial Planimétrico SIRGAS 2000 - Referencial Altimétrico WGS 84

ESPECIFICAÇÕES TÉCNICAS

Fonte de Dados Utilizados

- Zoneamento e Perímetro Urbano - Prefeitura de Cruz Machado, 2009.
- Hidrografia - IBGE, 2017; Usuários do Open Street Map, 2020.
- Rodovias Estaduais e Estradas - Usuários do OpenStreetMap, 2020.
- Limites Municipais - IBGE, 2016.
- Relevo - INDE, 2011.

Data: ABRIL / 2020
Formato: A3

