


Vista frontal

01 un Escrivaninha formato em L,  
com 4 gavetas em MDF Nogal  
Champagne engrossado  
com 30mm. (FIG 05)

Detalhe em MDF Branco  
Iceland de 15mm, medindo  
3x5 (AxP)

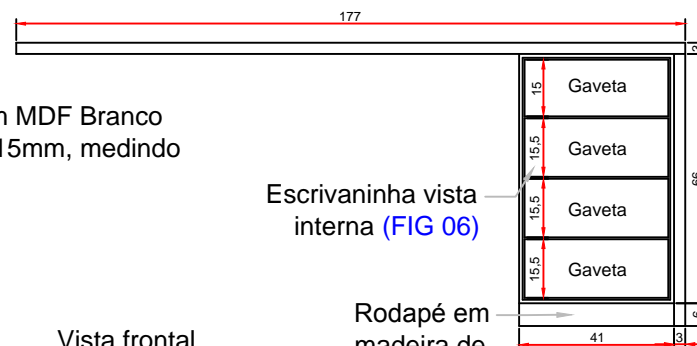

Vista frontal  
interna

Escrivaninha vista  
interna (FIG 06)

Rodapé em  
madeira de  
pinheiro  
revestido  
c/ fórmica  
preta TX



Fig 06


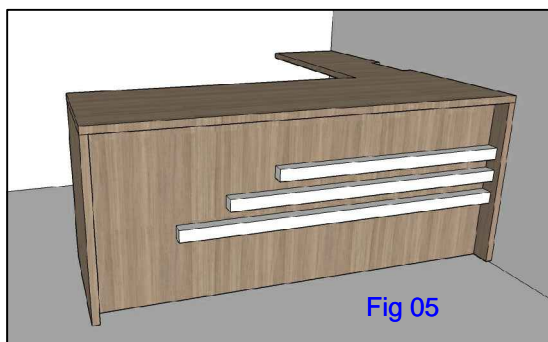


Fig 05

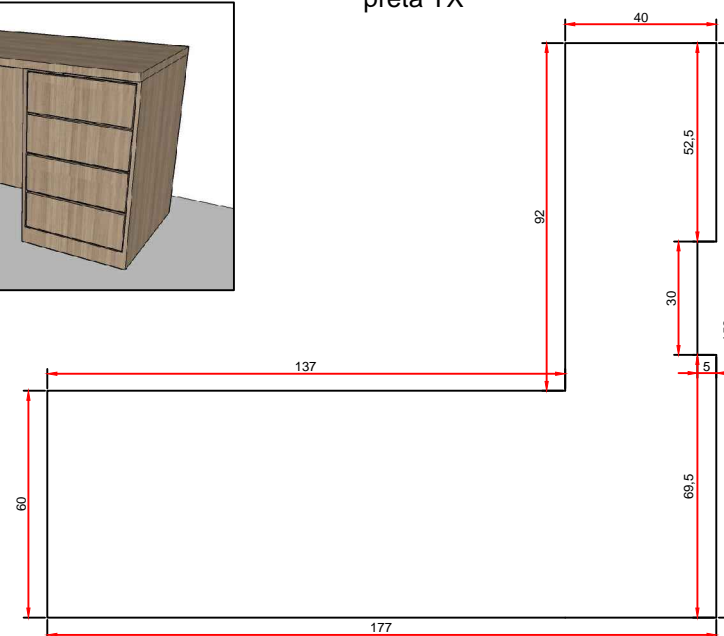

Vista superior

ARQUITETO:

**Arnildo Demuth Jr**

CAU:

**A 120850-0**

CLIENTE:

**CREAS**

AMBIENTE:

**Adm. e Coordenação**

ESCALA:

**1/20**

DATA:

**26-07-2019**